


Legende/ Legend:

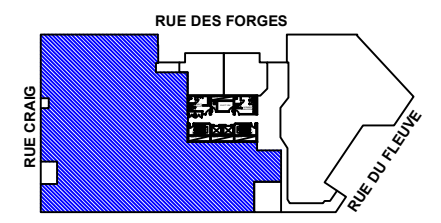

Plan Clé/
Key Plan

no.	révision/issue	date

Titre/Title : Plan du RDC / Ground Floor Plan
Suite 101

Échelle/Scale: N.T.S.
Dessiné par/ Drawn By:


Date:
Nom et Localisation du Projet/
Project Name and Location:
25-55 Des Forges
Trois-Rivières




OLYMBEC
333 Décarie
5th floor, St. Laurent
Quebec H4N 3M9
Tel: (514) 344-3334
WWW.OLYMBEC.COM

Suite/Room #
101

*Veuillez noter que les dimensions indiquées sont approximatives et peuvent changer sans avis/ Note That All Dimensions Are Approximate and subject to change without notice

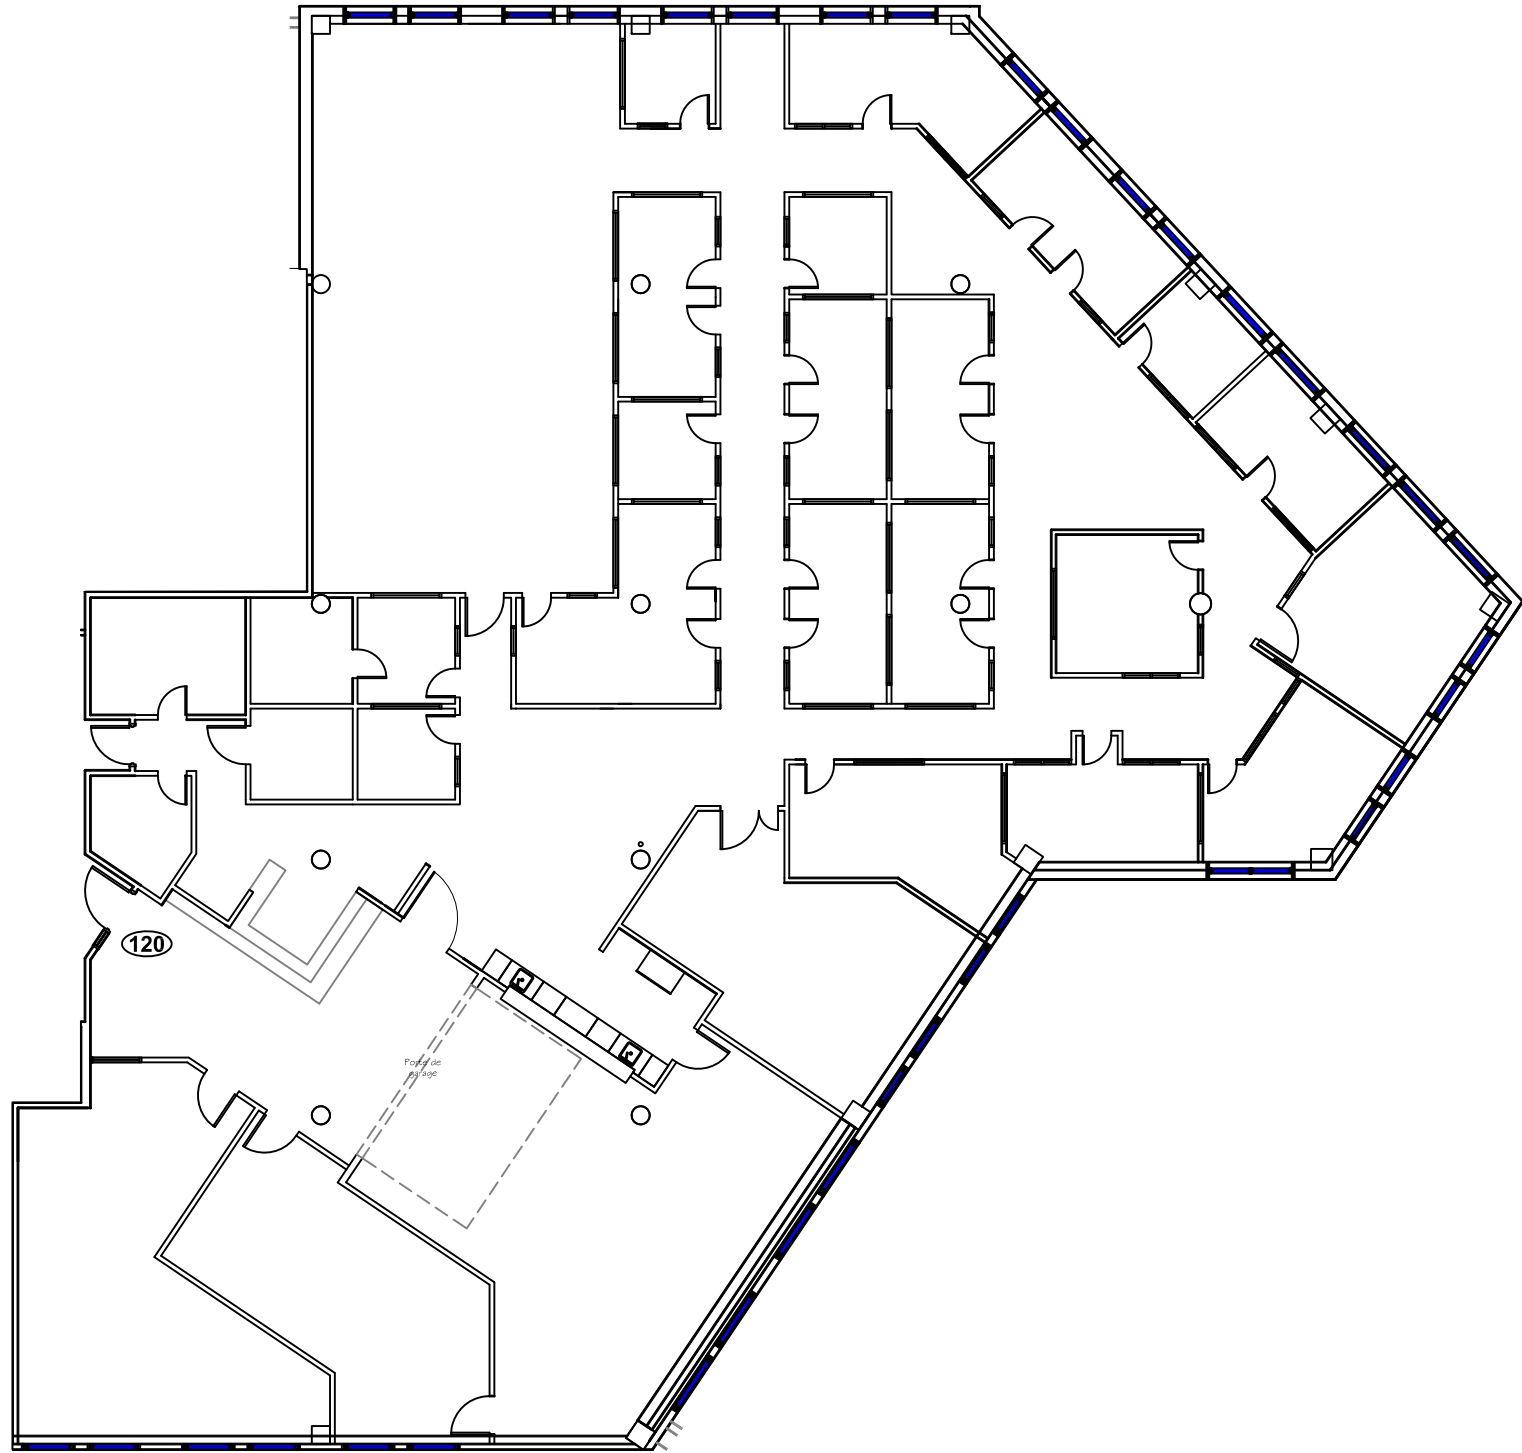

Legende/ Legend:

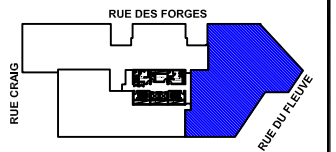

Plan Clé/
Key Plan

no.	révision/issue	date

Titre/Title: **Plan du 1er étage / 1st floor plan Suite 120**

Echelle/Scale: N.T.S.

Dessiné par/ Drawn By:

Date:


Nom et Localisation du Projet/
Project Name and Location:
25-55 Des Forges
Trois-Rivières



OLYMBEC
333 Décarie
5th floor, St. Laurent
Quebec H4N 3M9
Tel: (514) 344-3334
WWW.OLYMBEC.COM


Suite/Room #
120

*Veuillez noter que les dimensions indiquées sont approximatives et peuvent changer sans avis/ Note That All Dimensions Are Approximate and subject to change without notice

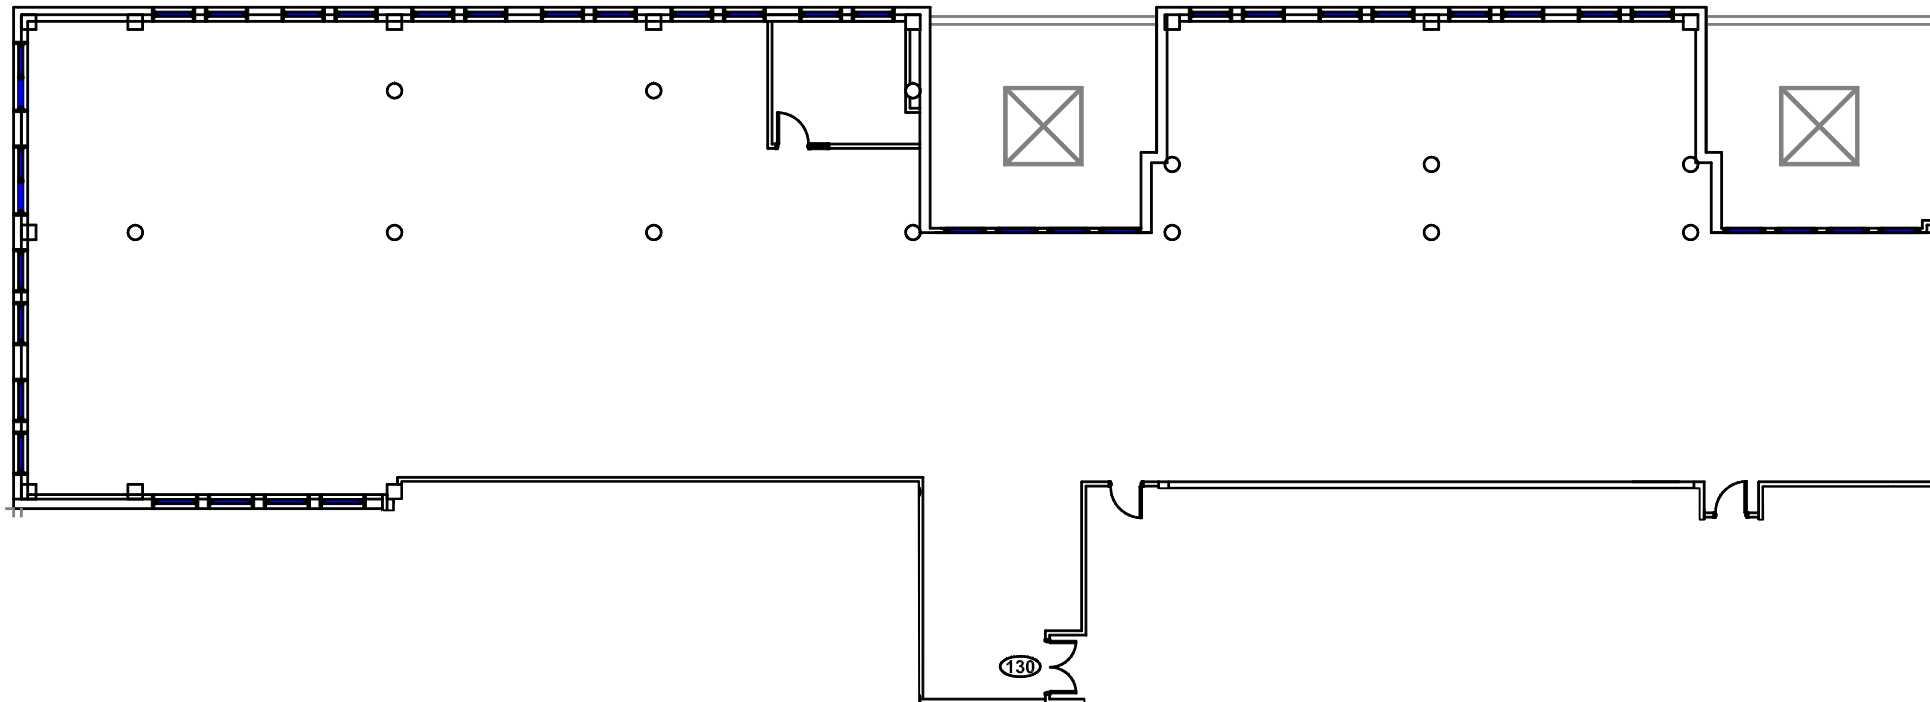

130

Legende/ Legend:

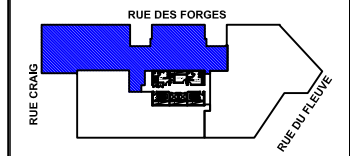

Plan Clé/
Key Plan

no.	révision/issue	date

Titre/Title: Plan du 1er étage / 1st floor plan
Suite 130

Echelle/Scale: N.T.S.
Dessiné par/ Drawn By:


Date:

Nom et Localisation du Projet/
Project Name and Location:
**25-55 Des Forges
Trois-Rivières**




Suite/Room #
130

*Veuillez noter que les dimensions indiquées sont approximatives et peuvent changer sans avis/ Note That All Dimensions Are Approximate and subject to change without notice

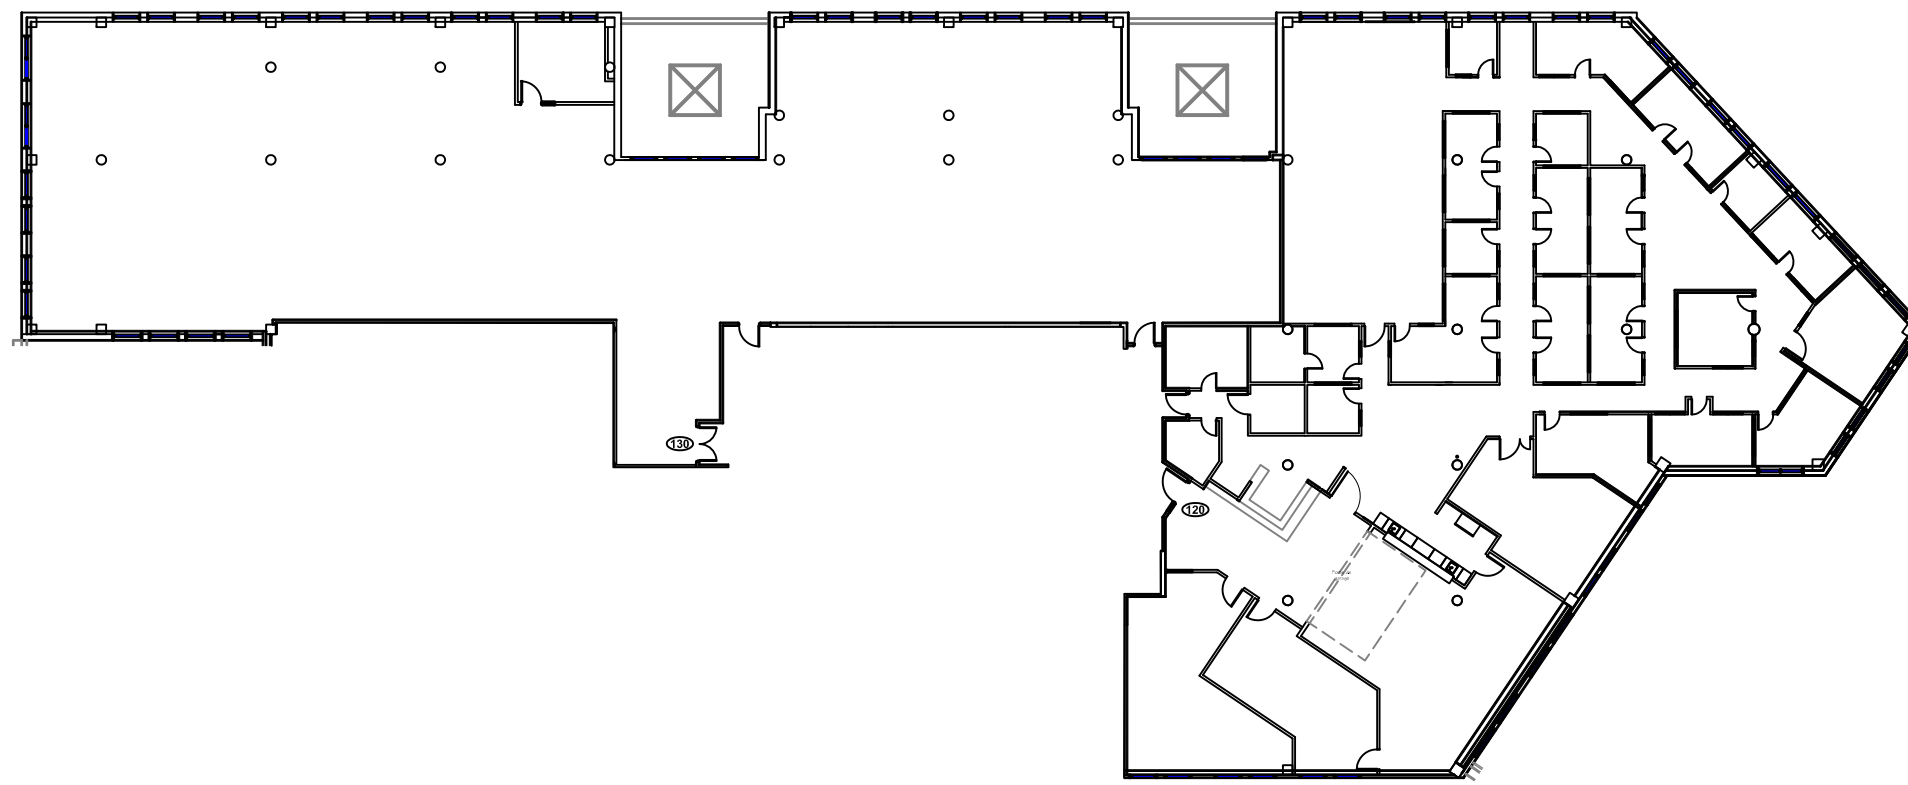

Legende/ Legend:

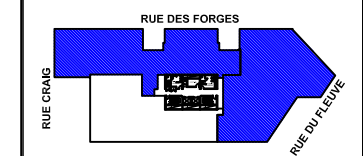

Plan Clé/
Key Plan

no.	révision/issue	date

Titre/Title: **Plan du 1er étage / 1st floor plan**
Suite 120-130

Echelle/Scale: N.T.S.
Dessiné par/ Drawn By:

Date:

Nom et Localisation du Projet/
Project Name and Location:
25-55 Des Forges
Trois-Rivières





Suite/Room #
120-130

*Veuillez noter que les dimensions indiquées sont approximatives et peuvent changer sans avis/ Note That All Dimensions Are Approximate and subject to change without notice

Legende/ Legend:

BUREAU 200

19 280 pi.ca.

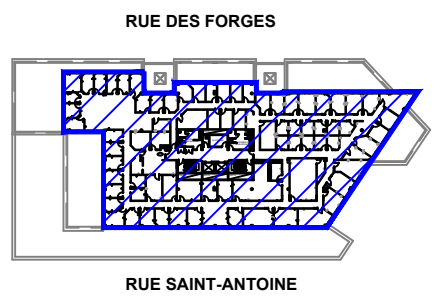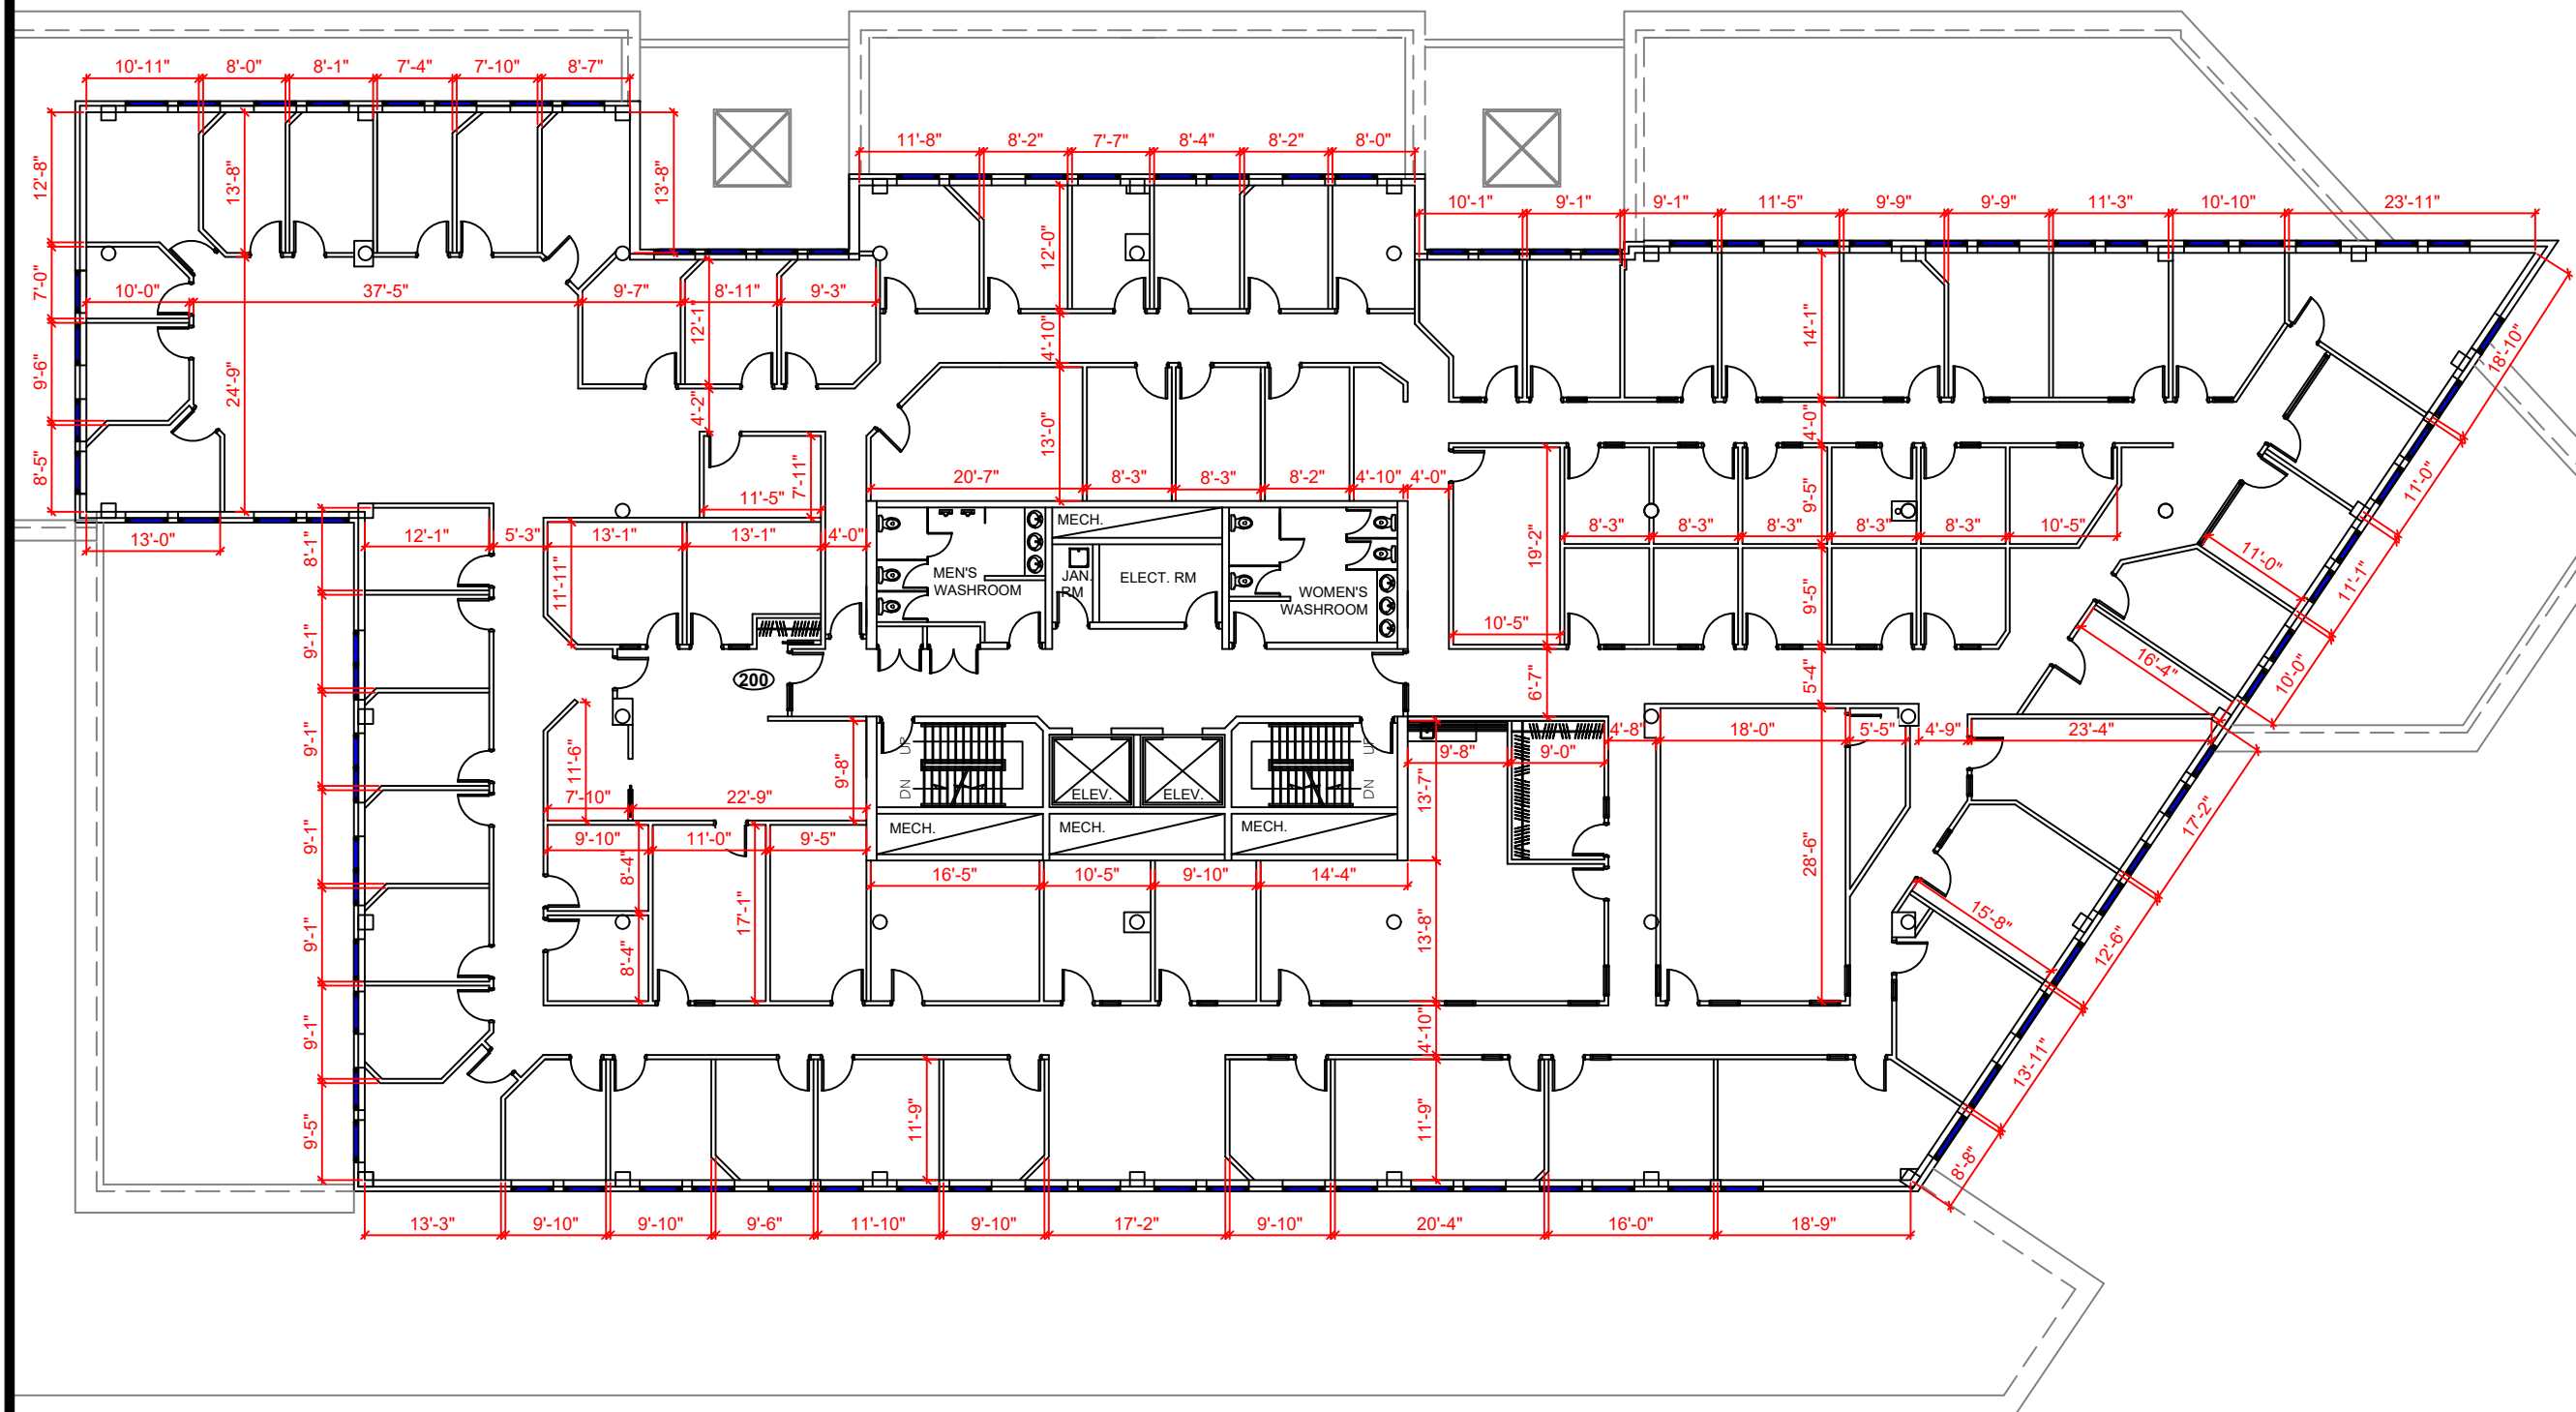

Plan Clé/
Key Plan

no.	révision/issue	date

Titre/Title : **PLAN DU BUREAU**
2e Étage / 2nd Floor

Échelle/Scale : N.T.S.
Dessiné par/ Drawn By:



Date:
Nom et Localisation du Projet/
Project Name and Location:
25-55 Des Forges
Trois-Rivières
Suite/Room #



#200

*Veuillez noter que les dimensions indiquées sont approximatives et peuvent changer sans avis/ Note That All Dimensions Are Approximate and subject to change without notice

Legende/ Legend:

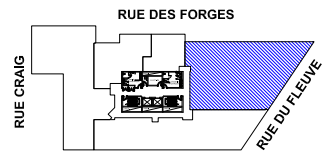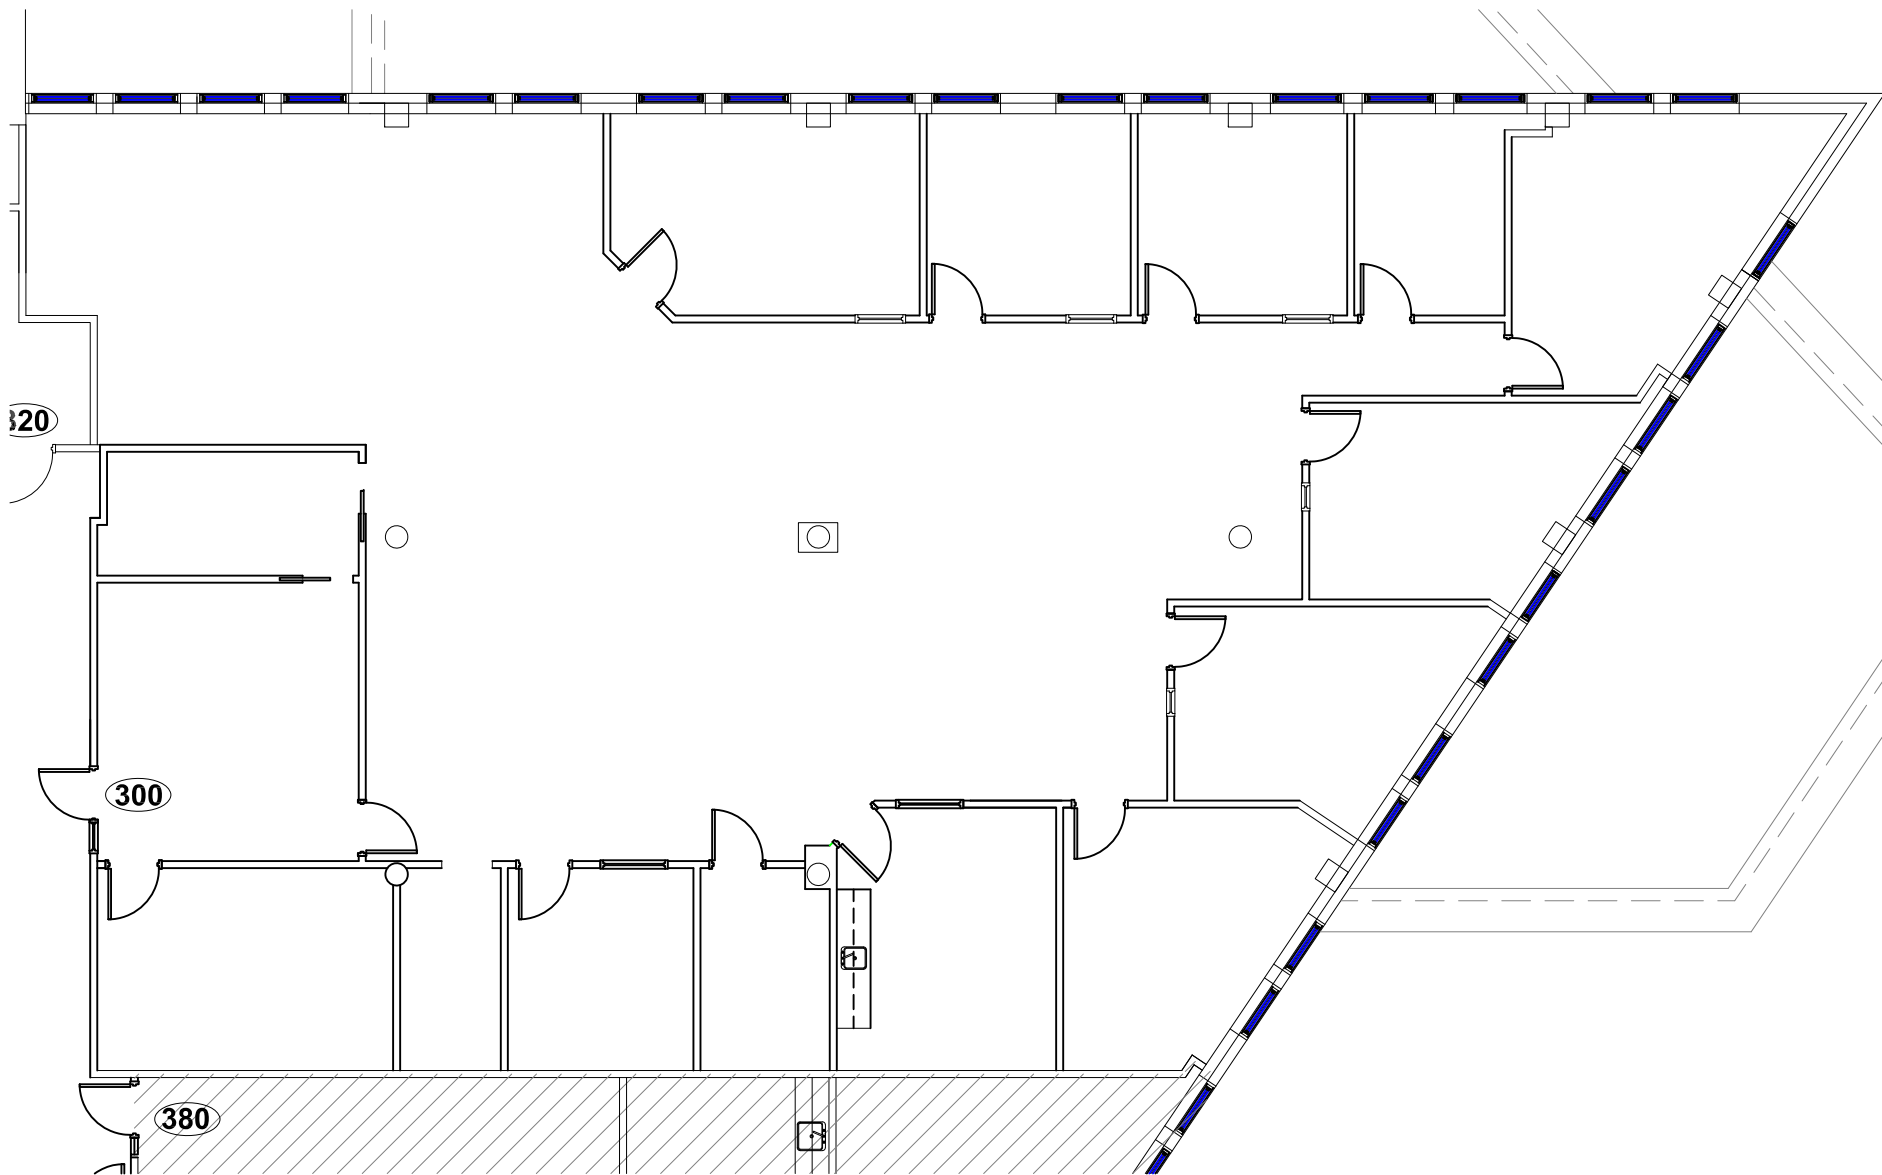

Plan Clé/
Key Plan

no.	révision/issue	date

Titre/Title : Plan du 3e étage / 3rd floor plan
Suite 300

Echelle/Scale: N.T.S.

Dessiné par/ Drawn By:

Date:


Nom et Localisation du Projet/
Project Name and Location:
25-55 Des Forges
Trois-Rivières



OLYMBEC
333 Décarie
5th floor, St. Laurent
Quebec H4N 3M9
Tel: (514) 344-3334
WWW.OLYMBEC.COM


Suite/Room #
300

*Veuillez noter que les dimensions indiquées sont approximatives et peuvent changer sans avis/ Note That All Dimensions Are Approximate and subject to change without notice

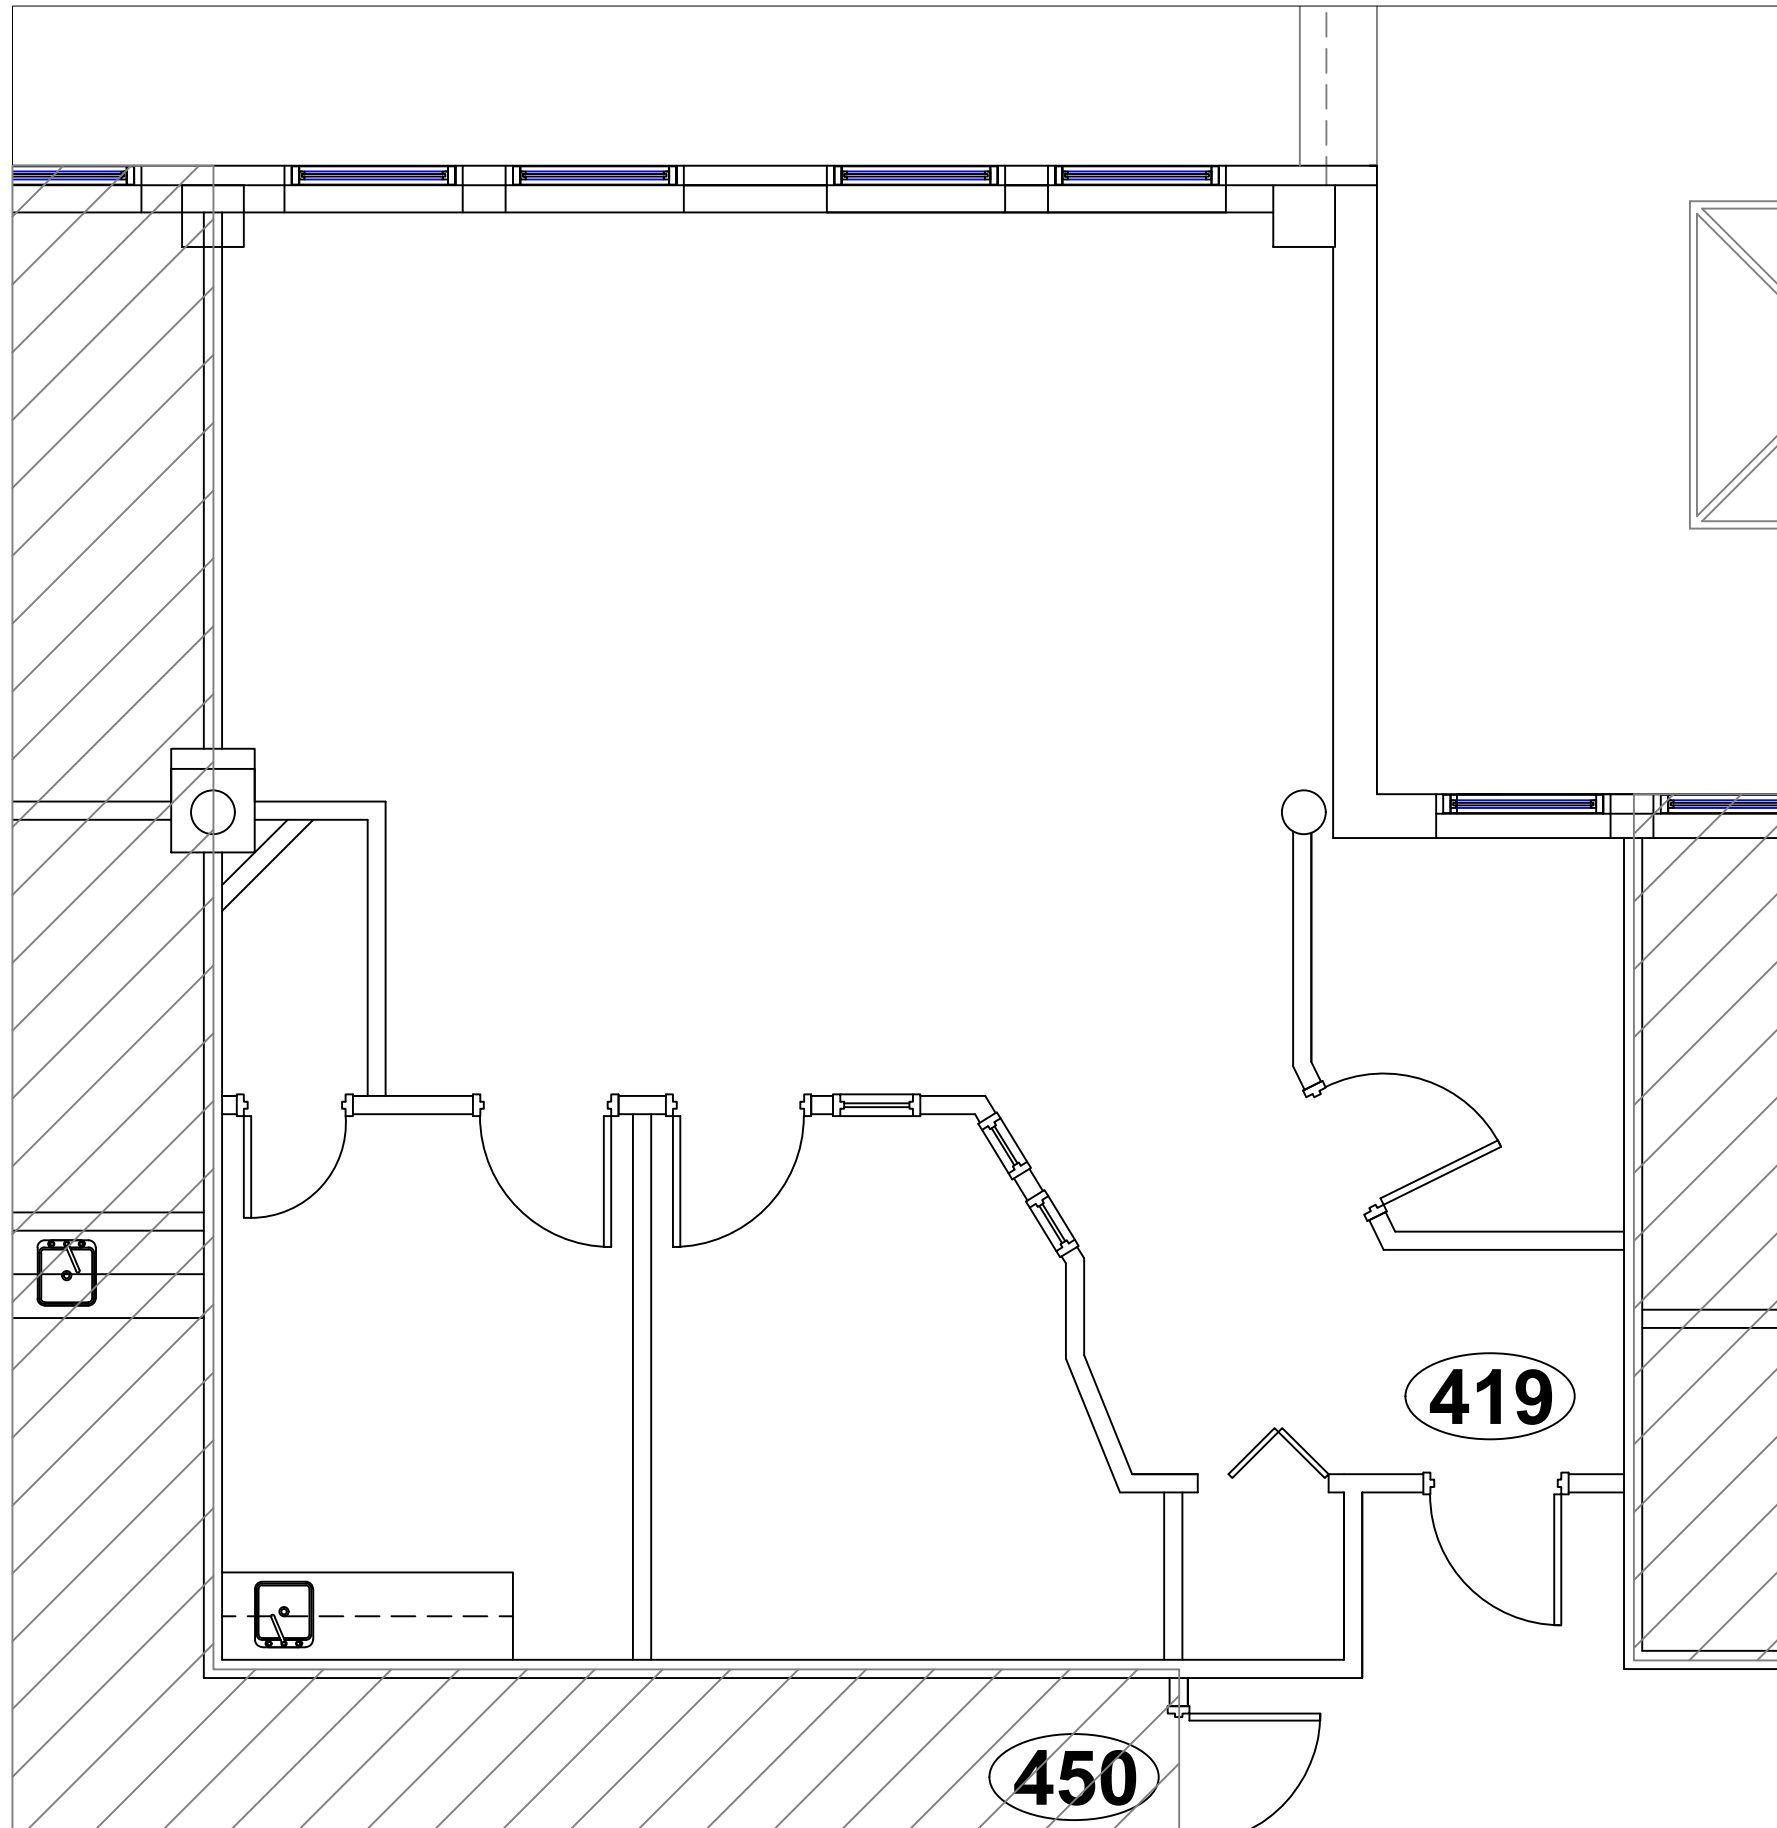

*Veuillez noter que les dimensions indiquées sont approximatives et peuvent changer sans avis/ Note That All Dimensions Are Approximate and subject to change without notice

Legende/ Legend:

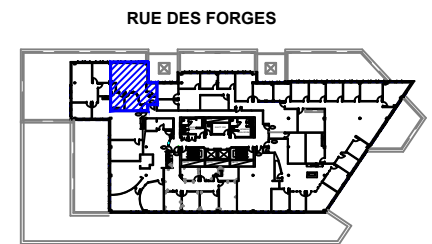

RUE DES FORGES

RUE SAINT-ANTOINE

Plan Clé/
Key Plan

no.	révision/issue	date

Titre/Title : PLAN 4e ÉTAGE

Échelle/Scale: N.T.S.

Déssiné par/ Drawn By: R.C.L.

Date:


Nom et Localisation du Projet/
Project Name and Location:

25-55 Des Forges
Trois-Rivières


Suite/Room #

#419

OLYMBEC
333 Décarie
5th floor, St. Laurent
Quebec H4N 3M9
Tel: (514) 344-3334
WWW.OLYMBEC.COM

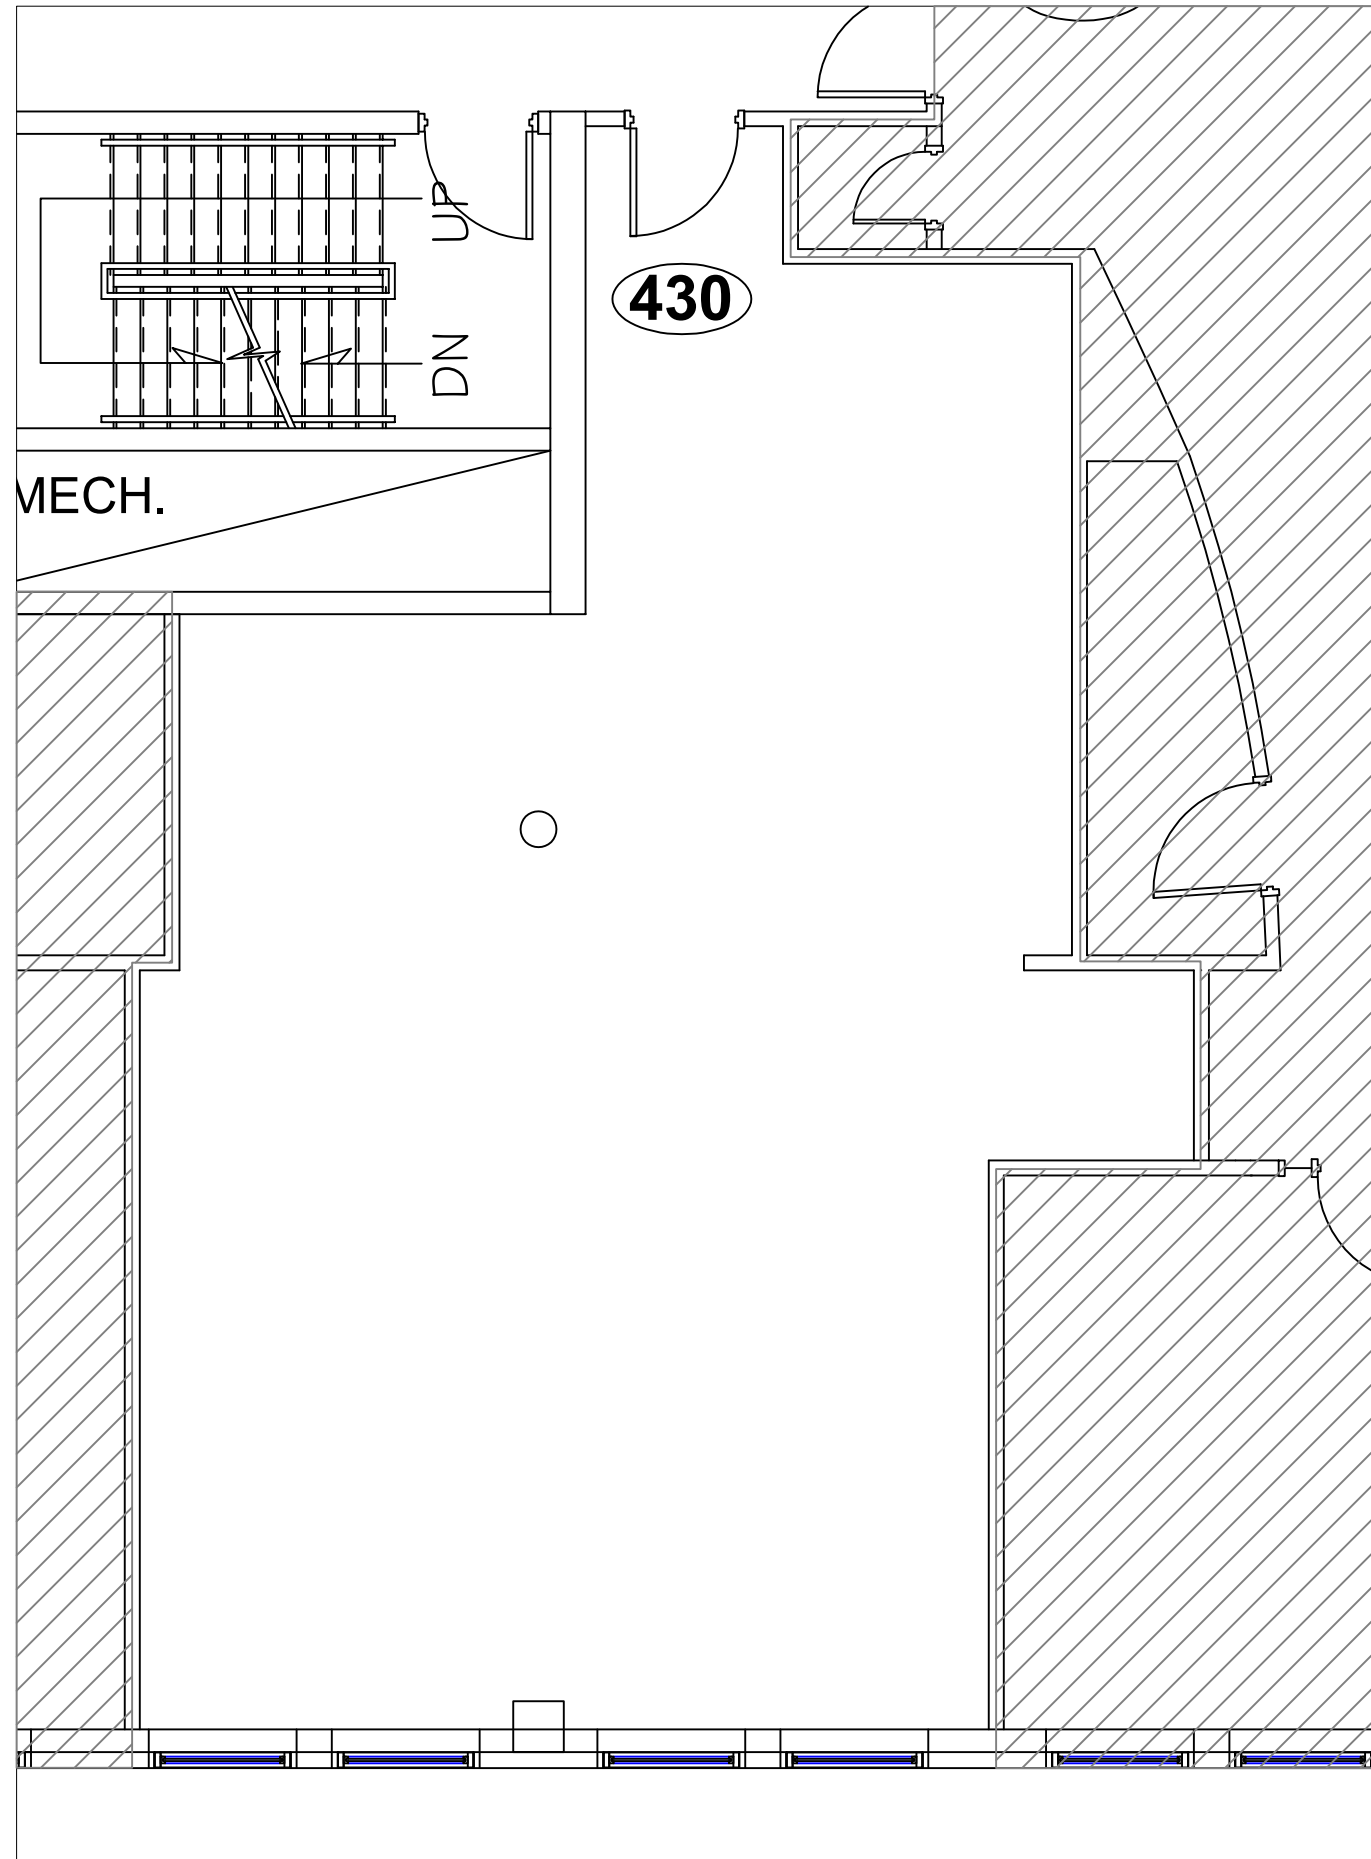

Legende/ Legend:

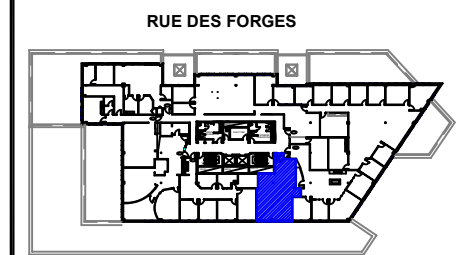

Plan Clé/
Key Plan

no.	révision/issue	date

Titre/Title : **PLAN
SUITE 430**

Échelle/Scale: N.T.S.
Dessiné par/ Drawn By:

Date:
Nom et Localisation du Projet/
Project Name and Location:
**25-55 Des Forges
Trois-Rivières**



Suite/Room #
#430

*Veuillez noter que les dimensions indiquées sont approximatives et peuvent changer sans avis/ Note That All Dimensions Are Approximate and subject to change without notice