
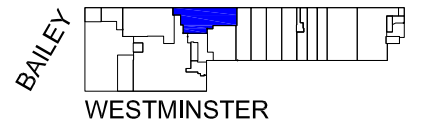


Legende/ Legend:

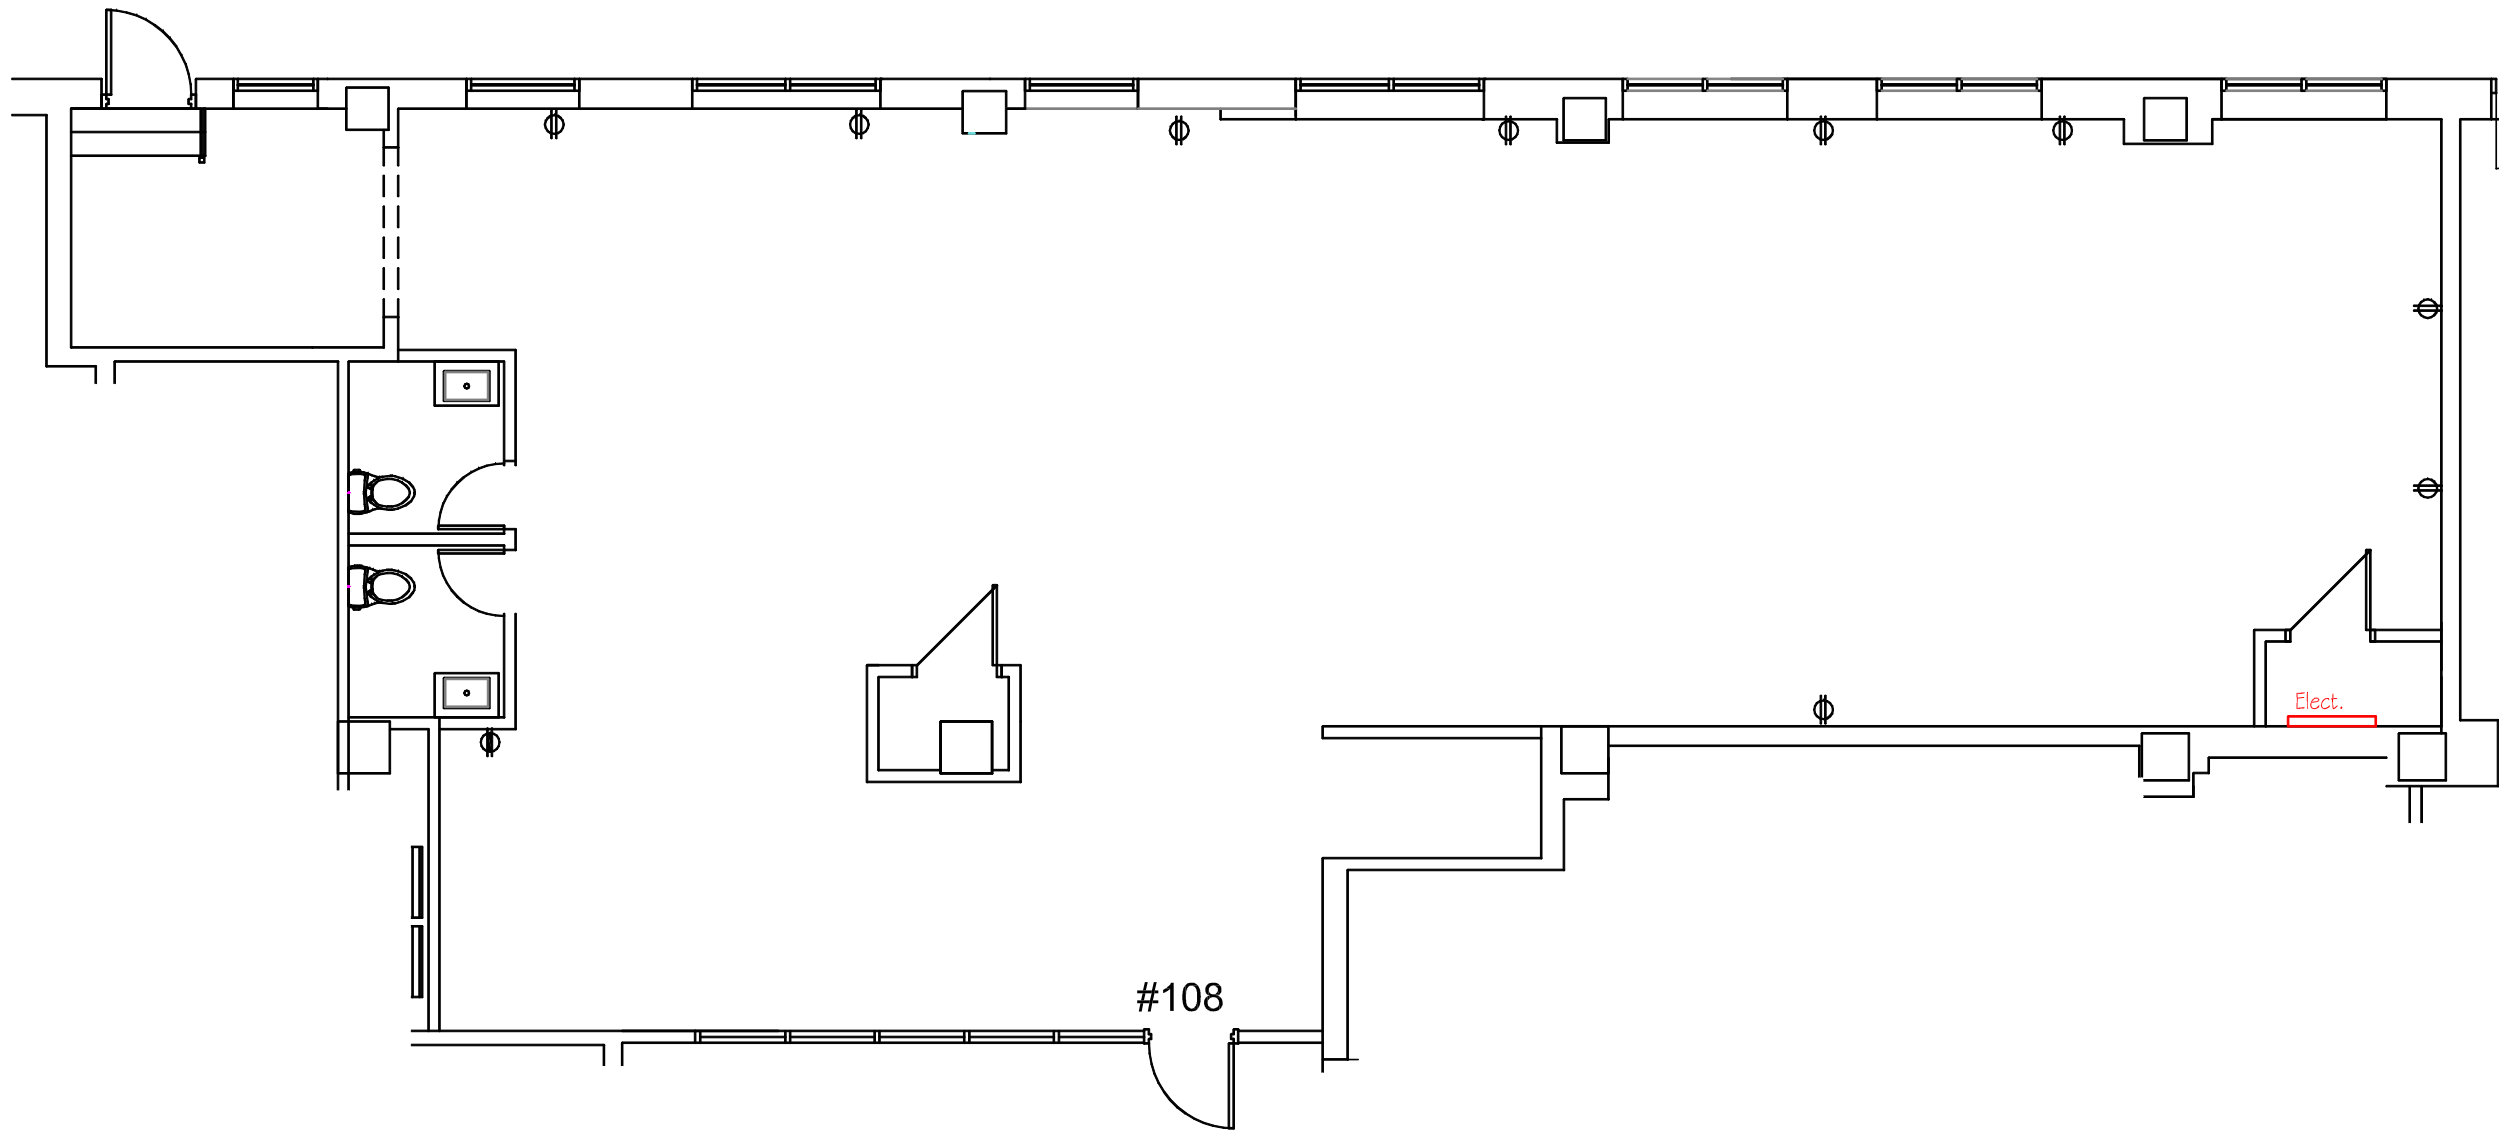

**Plan Clé/
Key Plan**

no.	révision/issue	date

Titre/Title : **Plan du RDC/Ground Floor Plan**


Échelle/Scale: N.T.S.
Dessiné par/ Drawn By:

Date:
Nom et Localisation du Projet/
Project Name and Location:
5555 Westminster




Suite/Room #
#108

*Veuillez noter que les dimensions indiquées sont approximatives et peuvent changer sans avis/ Note That All Dimensions Are Approximate and subject to change without notice

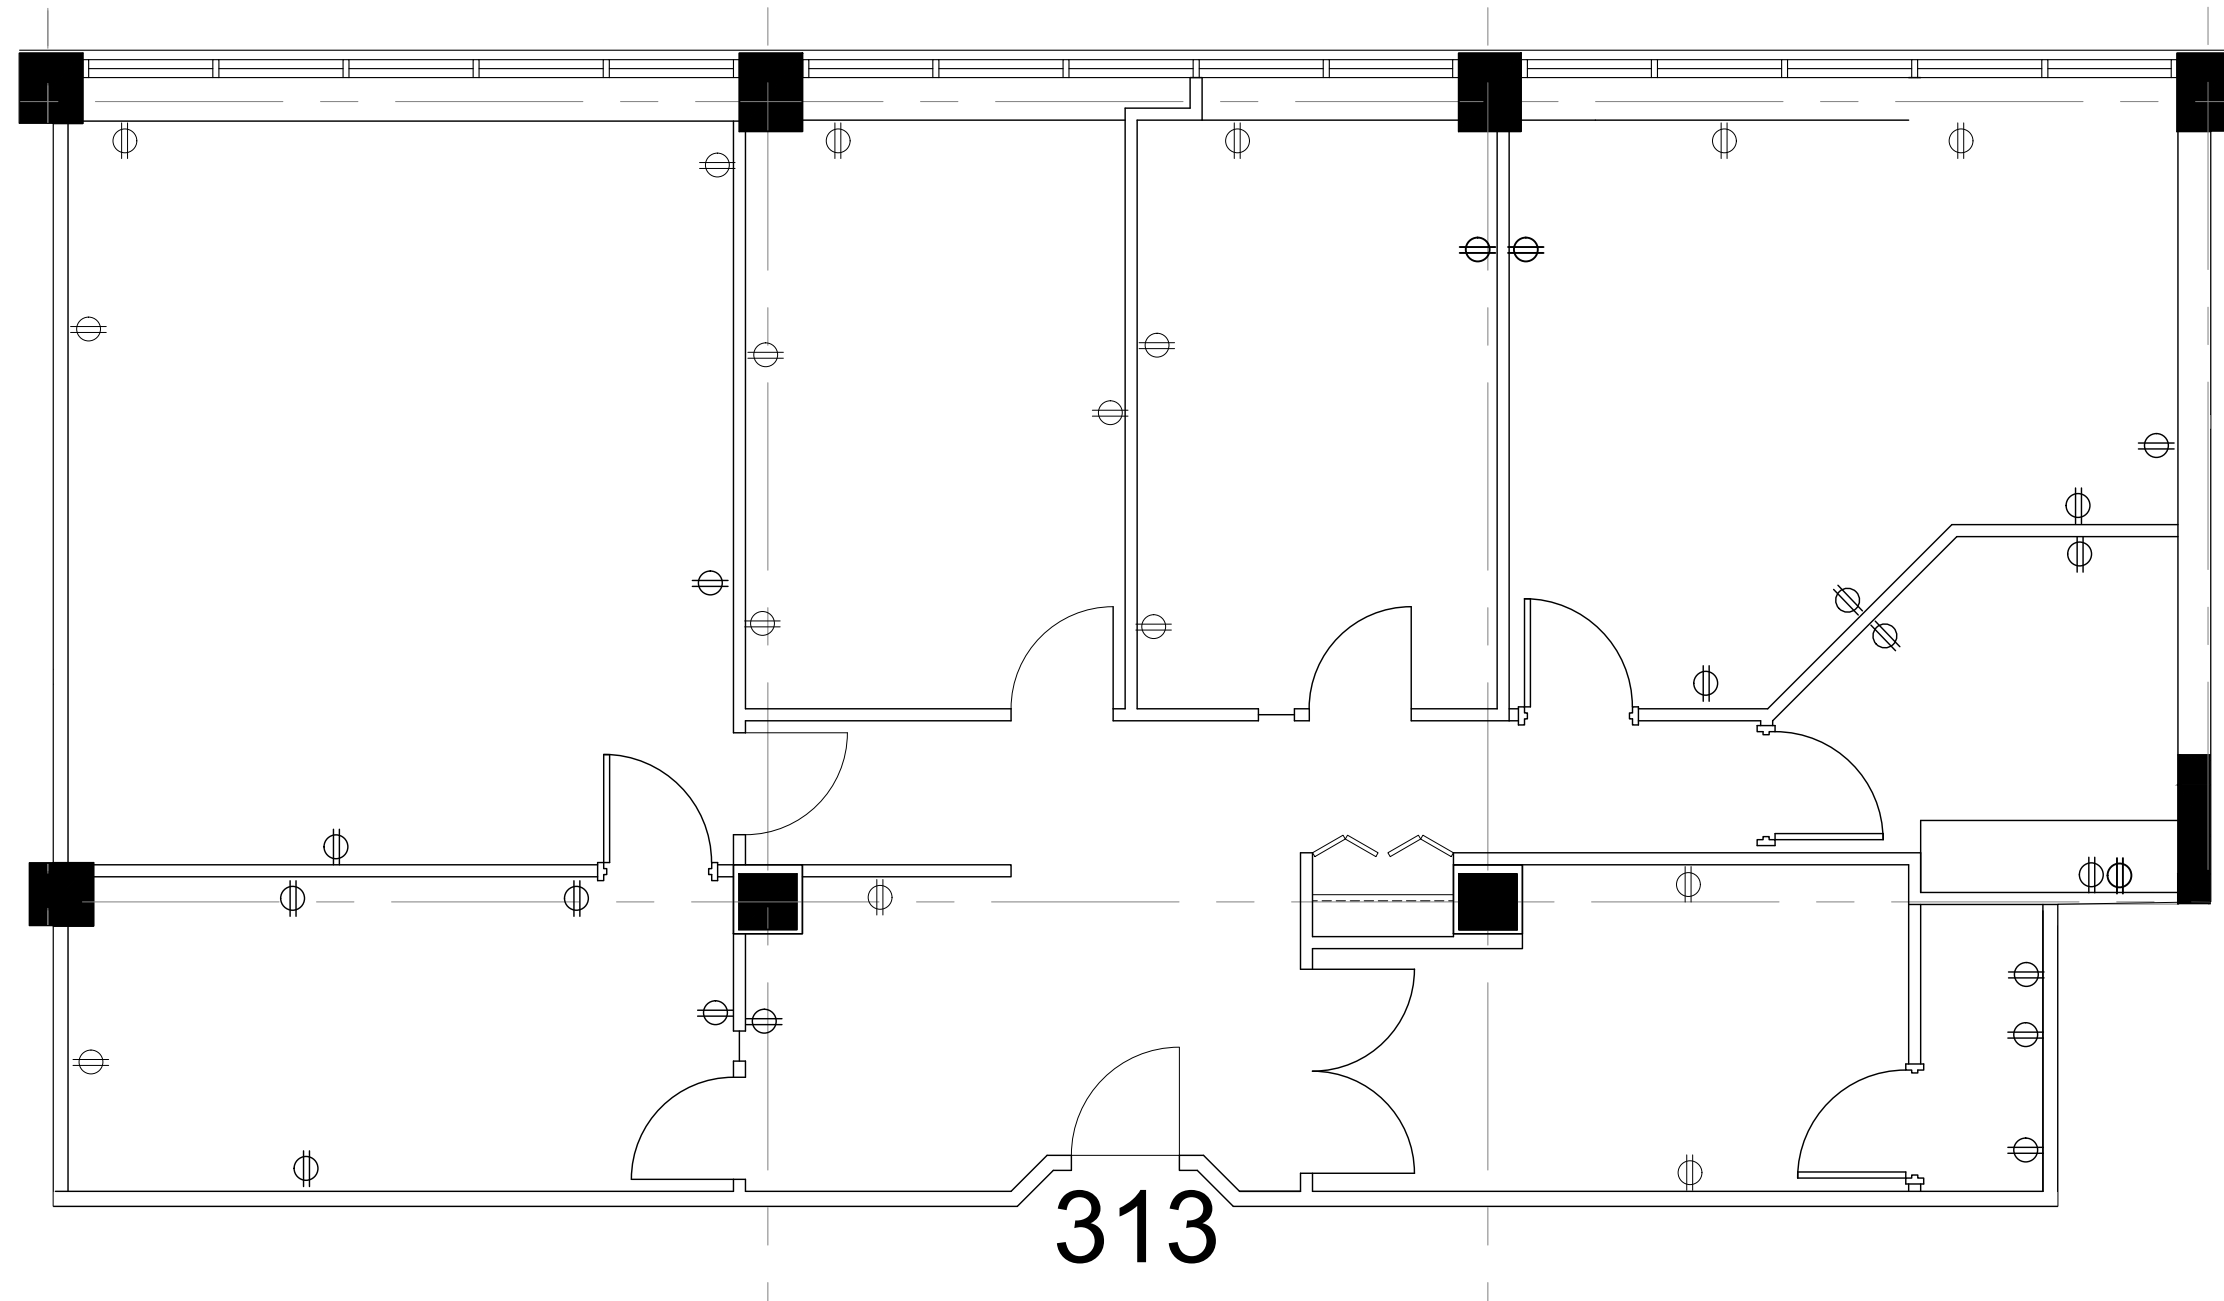


Legende/ Legend:

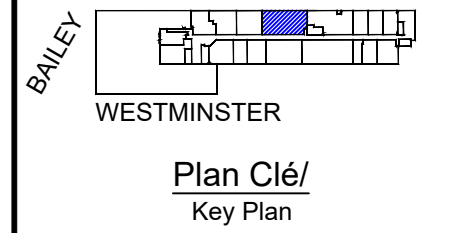

no.	révision/issue	date


Titre/Title : **Plan du 3e étage/3rd Floor Plan Suite 313**

Échelle/Scale: N.T.S.
 Dessiné par/ Drawn By:
 Date:
 Nom et Localisation du Projet/
 Project Name and Location:
5555 Westminster

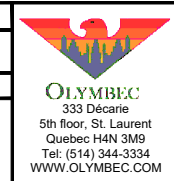

Suite/Room #
#313

*Veuillez noter que les dimensions indiquées sont approximatives et peuvent changer sans avis/ Note That All Dimensions Are Approximate and subject to change without notice

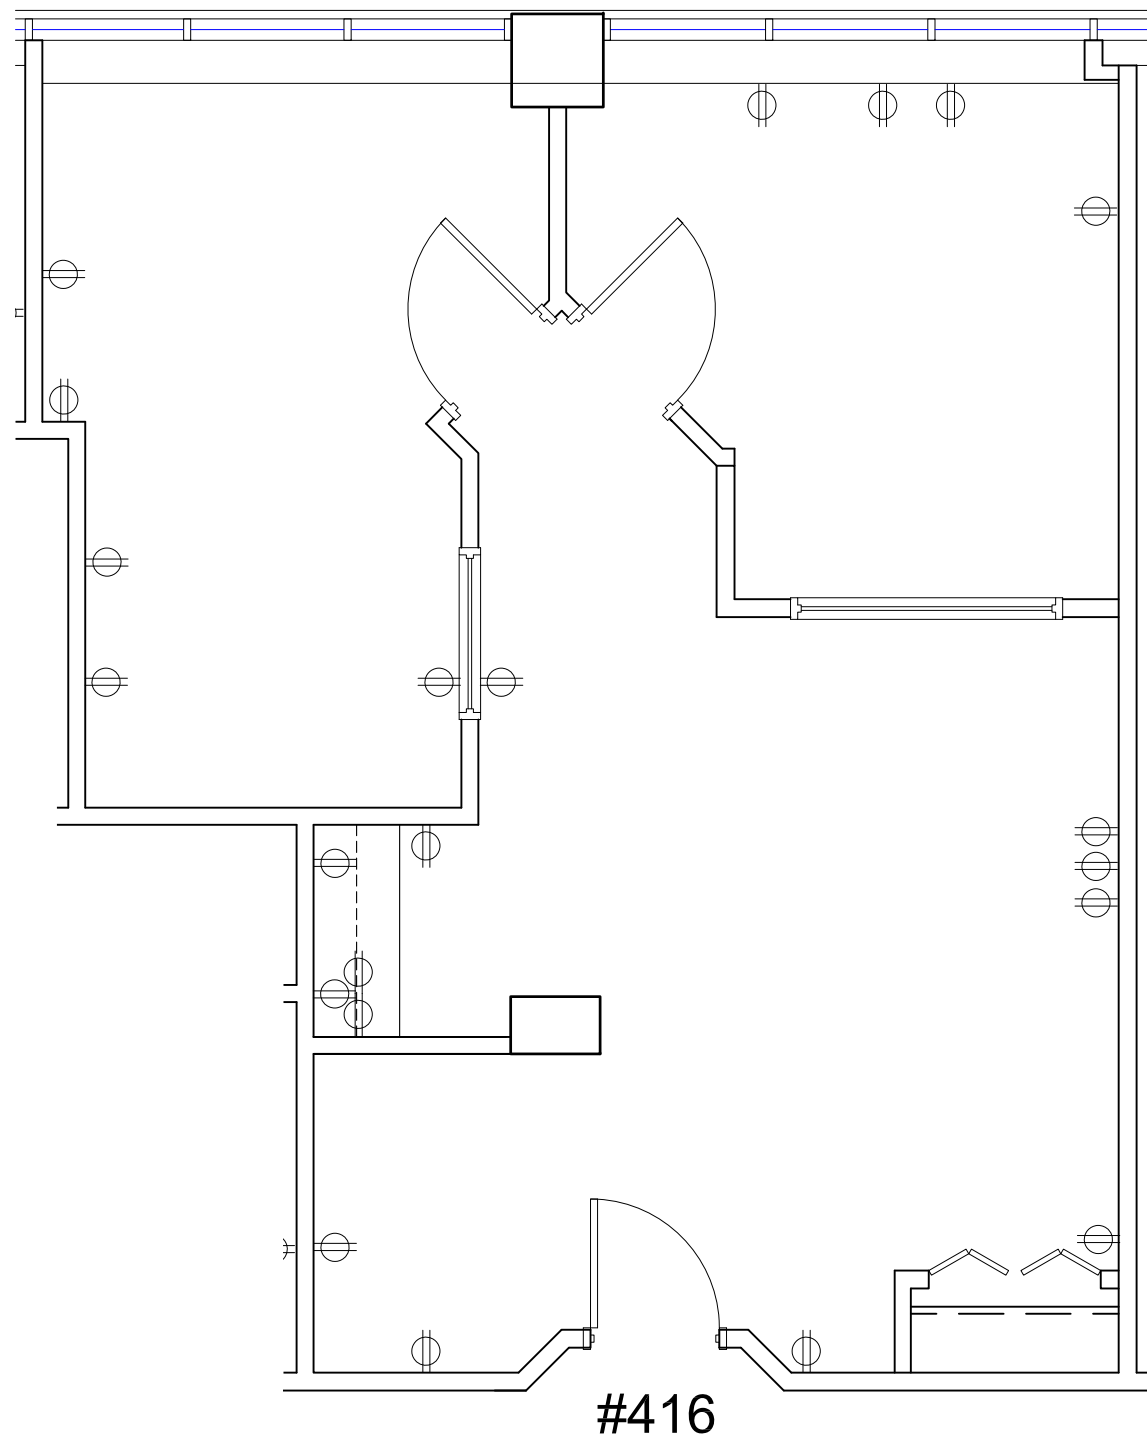

#416

Legende/ Legend:




AVENUE WESTMINSTER

Plan Clé/
Key Plan

no.	révision/issue	date

Titre/Title :
4E ETAGE / 4th Floor

Échelle/Scale: N.T.S.		 OLYMBEC 333 Décarie 5th floor, St. Laurent Québec H4N 3M9 Tel: (514) 344-3334 WWW.OLYMBEC.COM
Dessiné par/ Drawn By:		
Date:		
Nom et Localisation du Projet/ Project Name and Location: 5555 Westminster Mtl, Qc		
Suite/Room # #416		

*Veuillez noter que les dimensions indiquées sont approximatives et peuvent changer sans avis/ Note That All Dimensions Are Approximate and subject to change without notice

