

LISTE DES PAGES:



01/07	LISTE DES PAGES
02/07	PLAN D'IMPLANTATION EXISTANT
03/07	PLAN DU REZ-DE-CHAUSSÉE EXISTANT
04/07	PLAN DE L'ÉTAGE EXISTANT
05/07	ÉLÉVATION AVANT ET LATÉRALE DROITE EXISTANT
06/07	ÉLÉVATION LATÉRALE GAUCHE ET ARRIÈRE EXISTANT
07/07	PERSPECTIVES PROPOSÉ



1. LE PLAN EST À CARACTÈRE CONCEPTUEL, NE PAS UTILISER POUR CONSTRUCTION.

2. LE PRÉSENT DOCUMENT EST PROTÉGÉ PAR DES DROITS D'AUTEUR, IL EST LA PROPRIÉTÉ INTELLECTUELLE DE BG ARCHITECTES INC.

3. CE PLAN EST APPROXIMATIF, LES DIMENSIONS ET LA LOCALISATION DES ÉLÉMENTS RESTENT À CONFIRMER LORS DE LA RÉCEPTION DU CERTIFICAT D'ARPENTAGE.

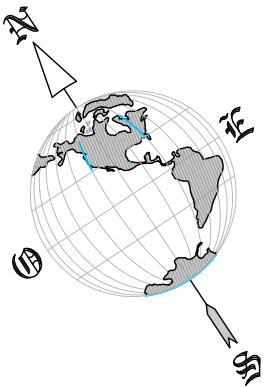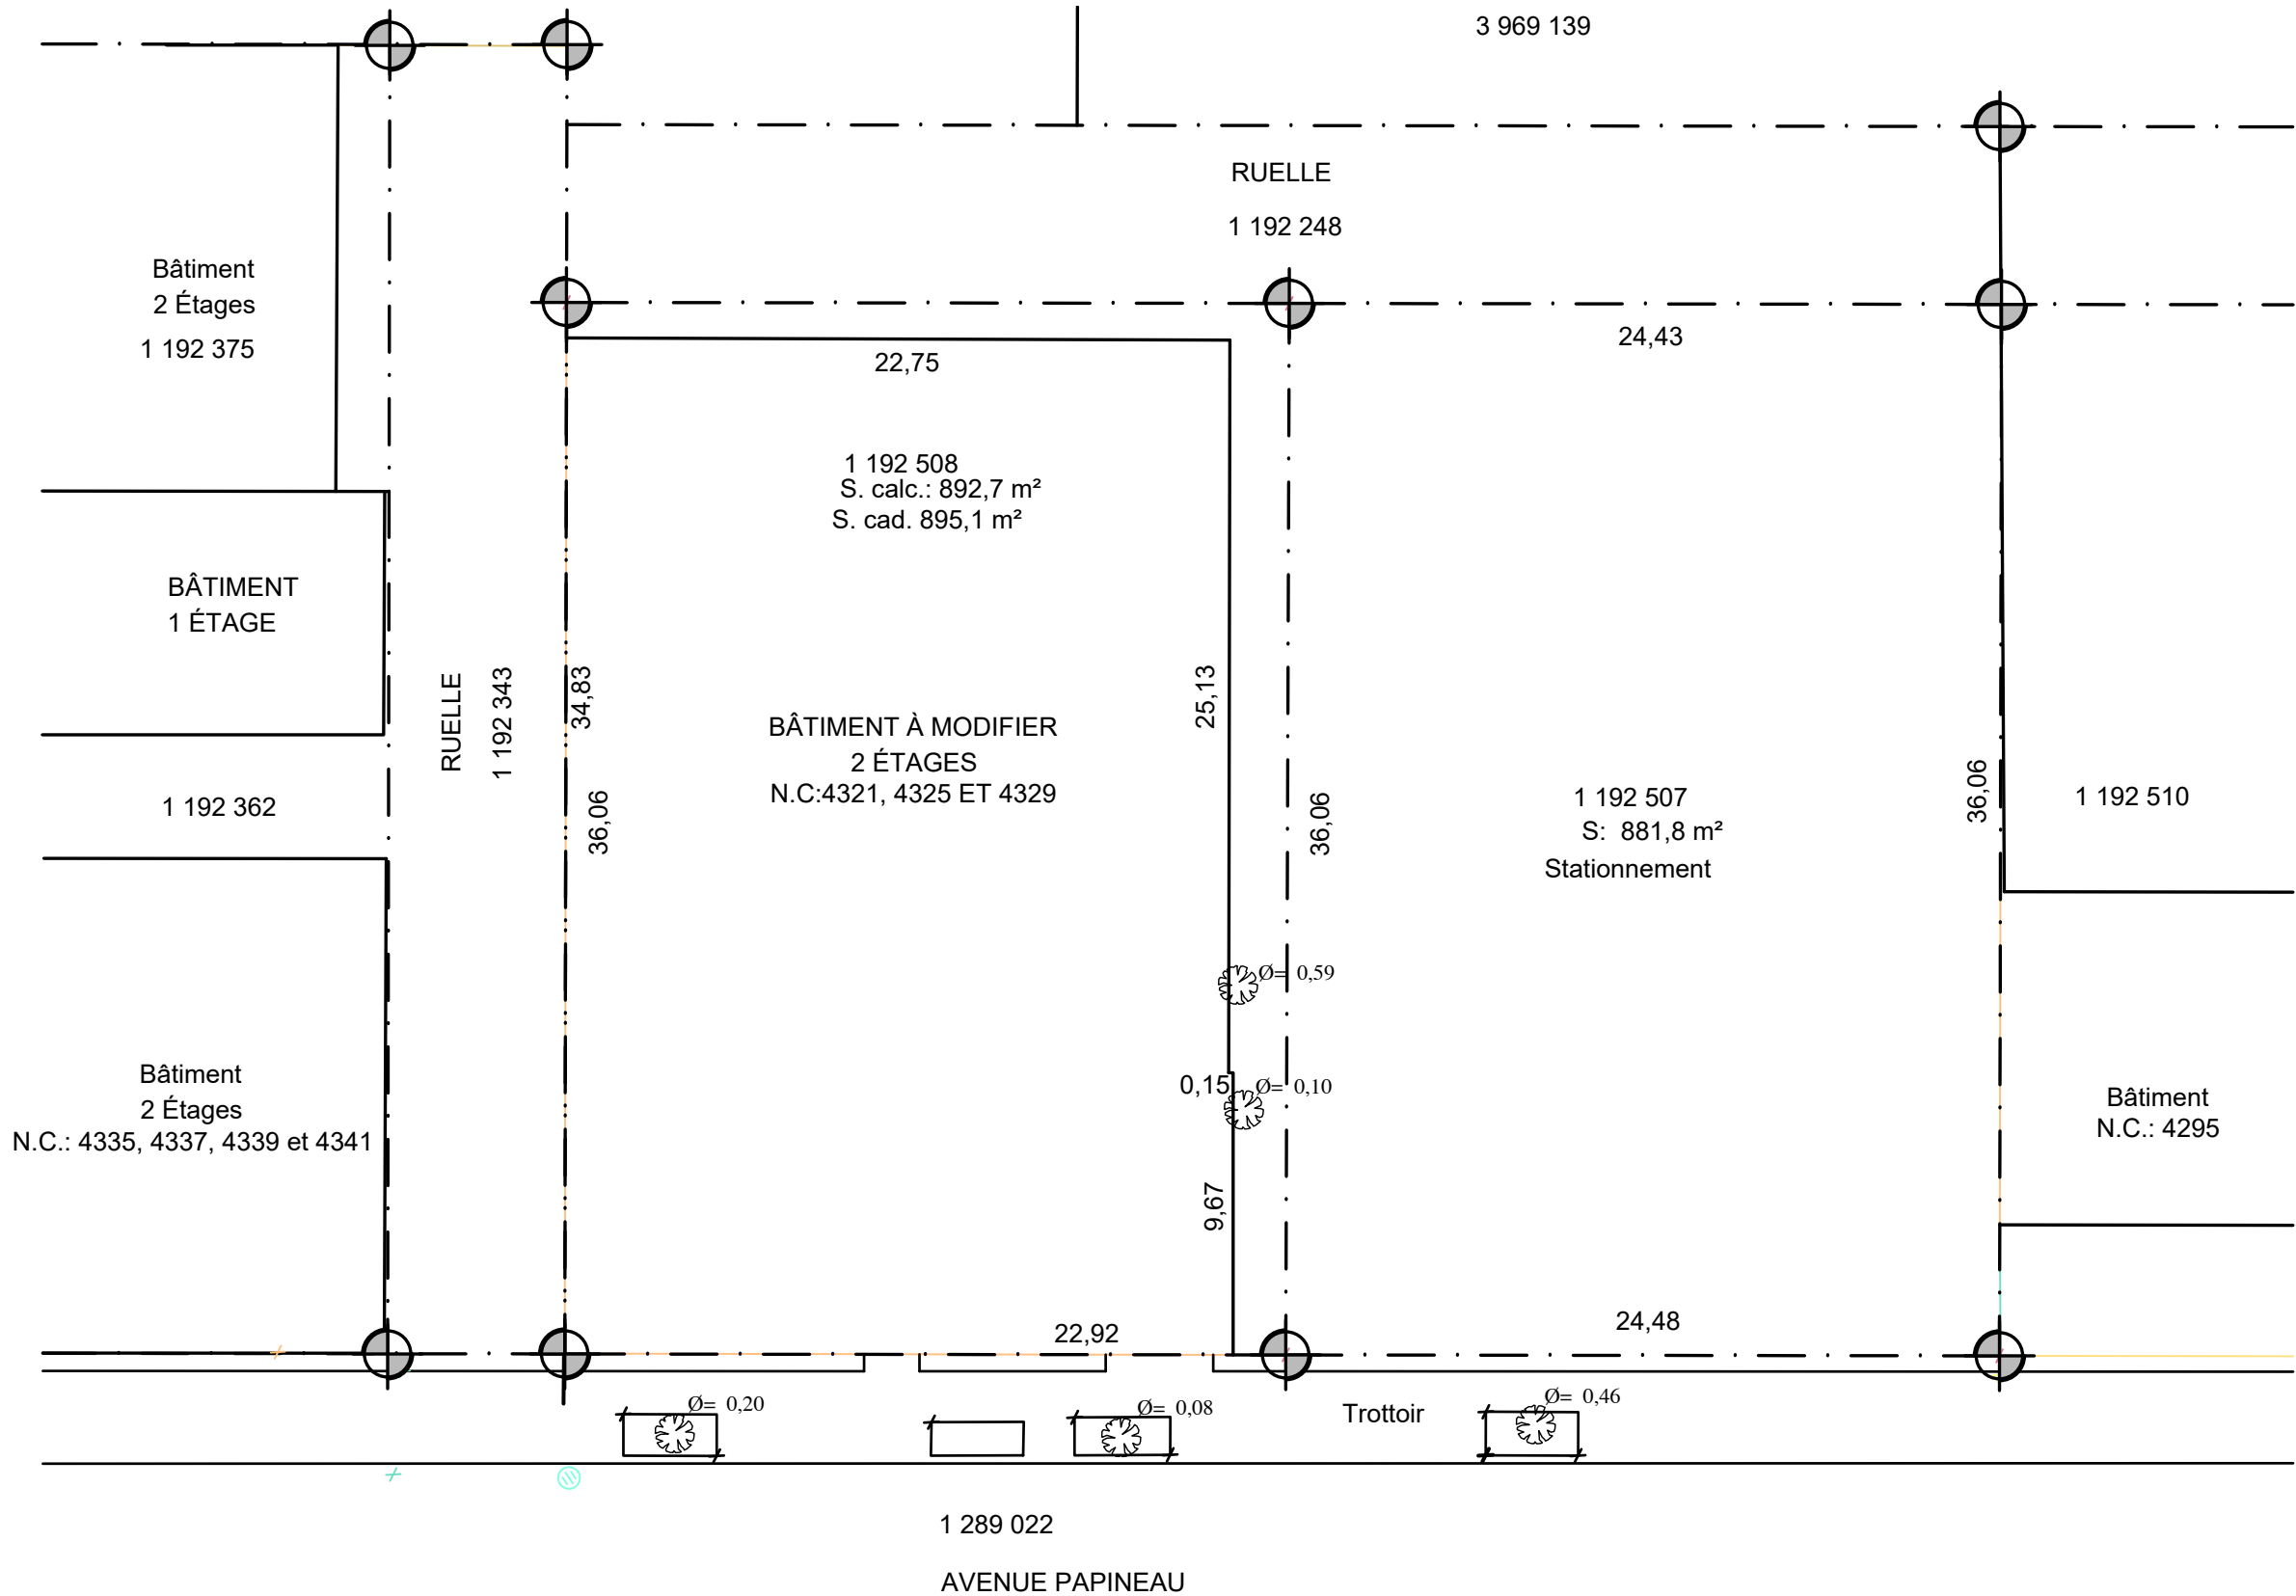

PLAN D'IMPLANTATION | EXISTANT


PROPOSÉ

ÉCHELLE: 1:250



PLAN DU REZ-DE-CHAUSSÉE | EXISTANT


ÉCHELLE: 1/16" = 1'-0"

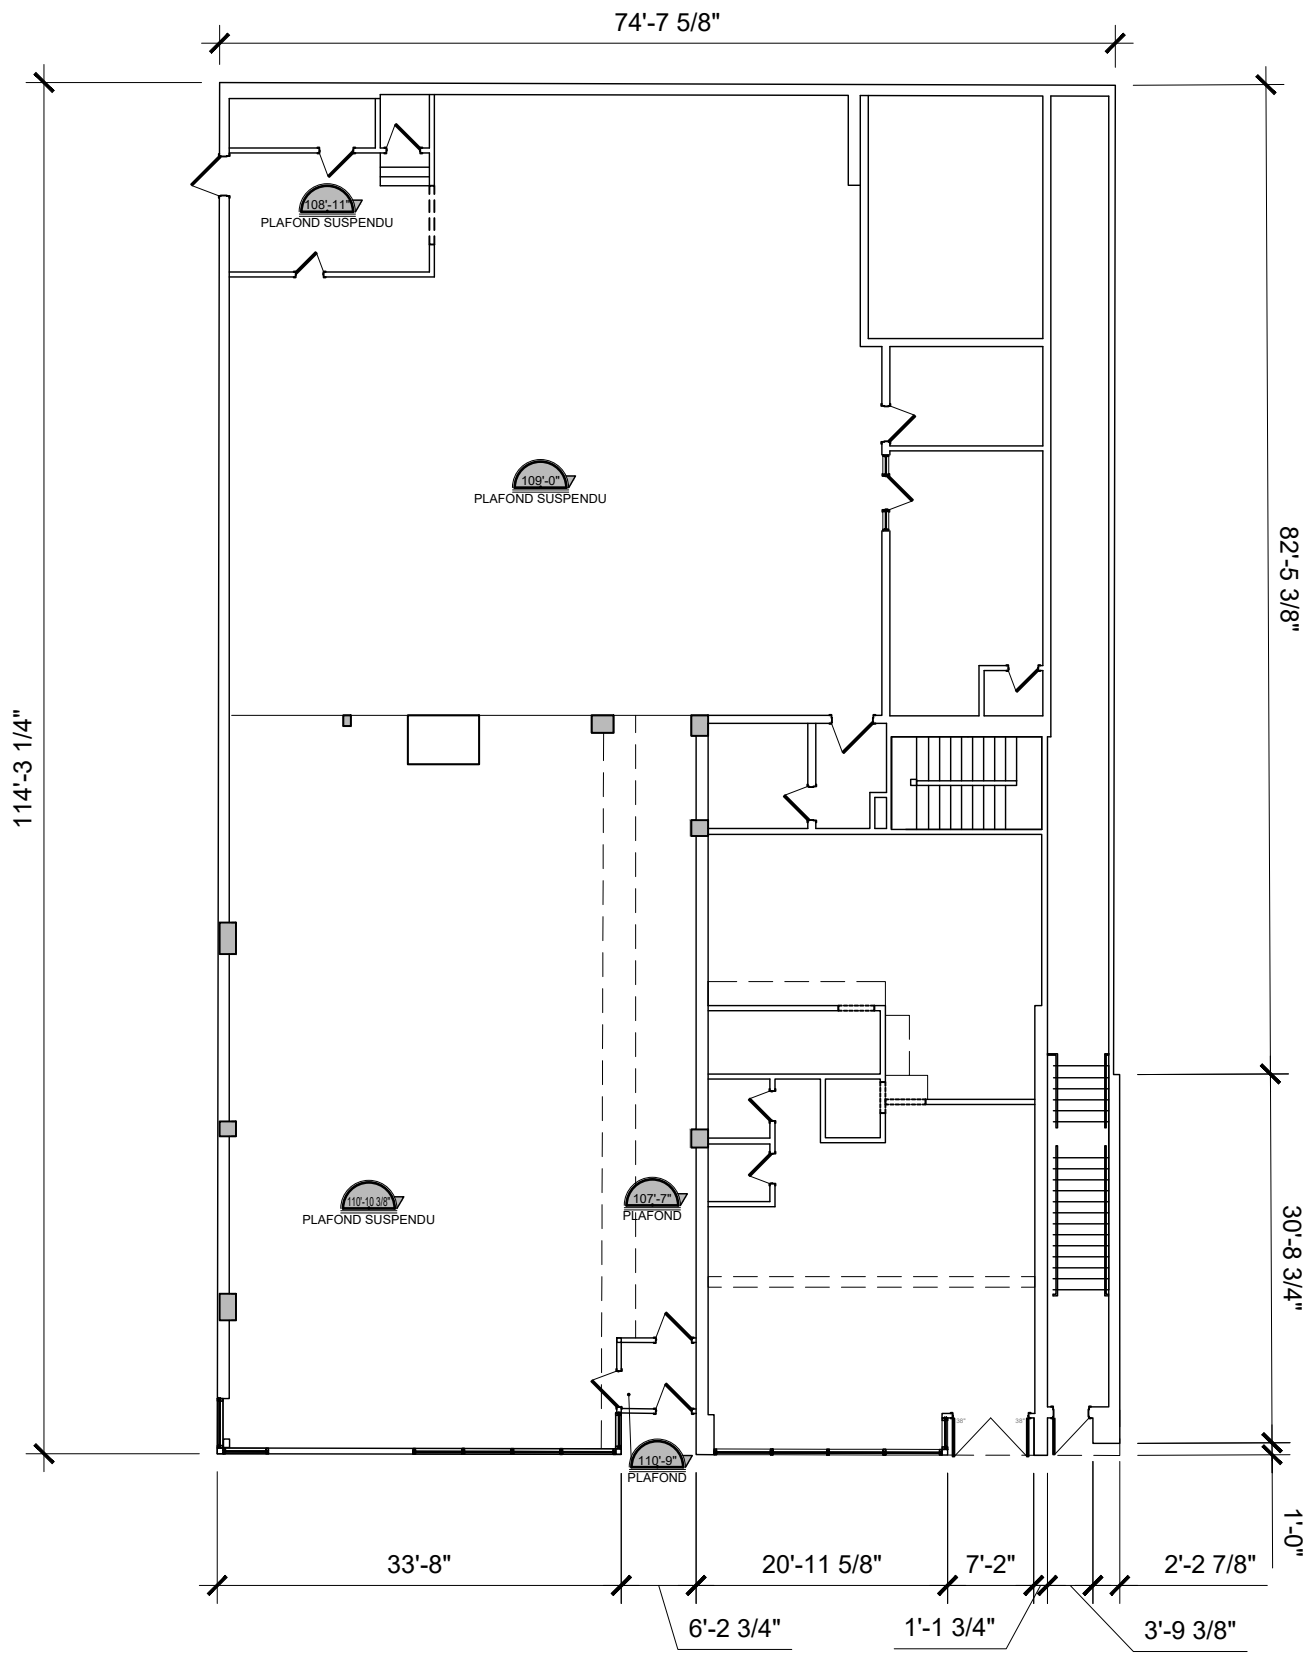


PLAN DE L'ÉTAGE | EXISTANT

ÉCHELLE: 1/16" = 1'-0"




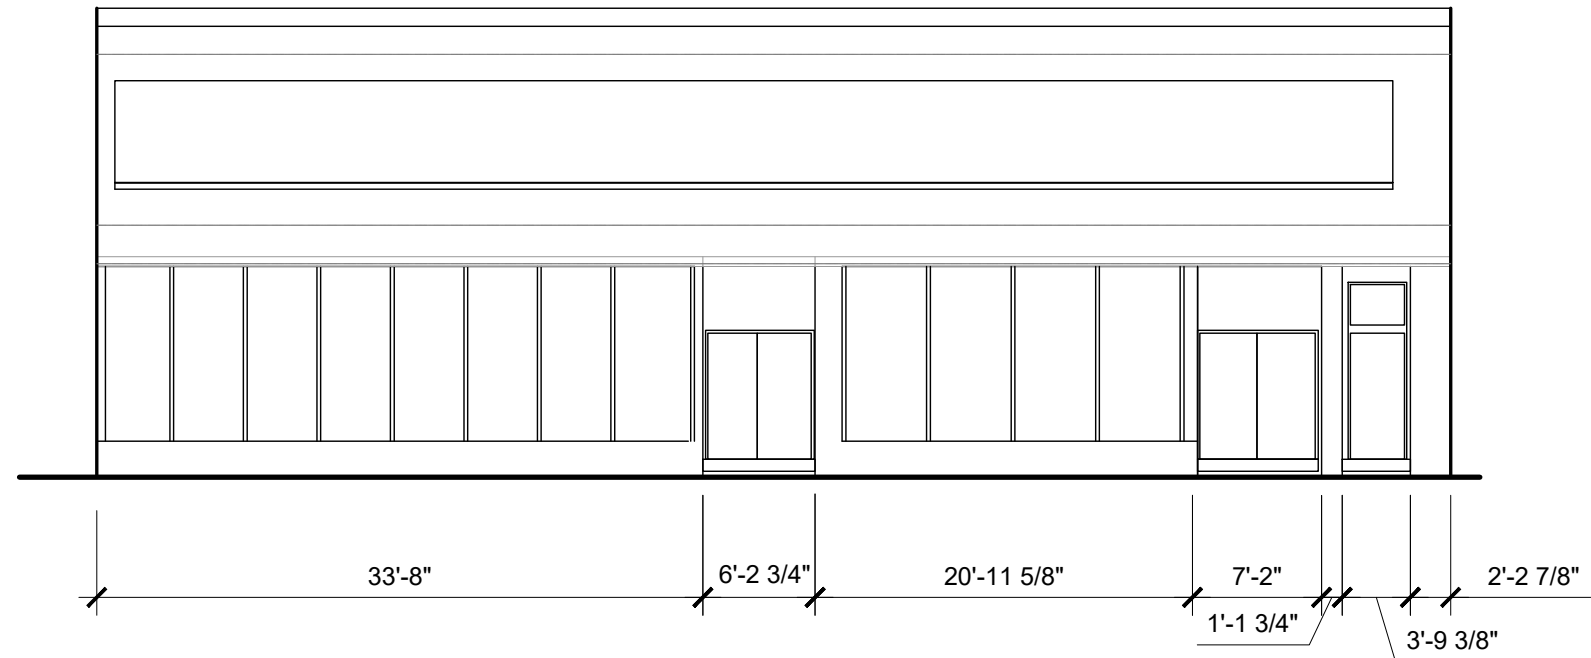

ÉLÉVATION AVANT | EXISTANT
ÉCHELLE: 1/16" = 1'-0"

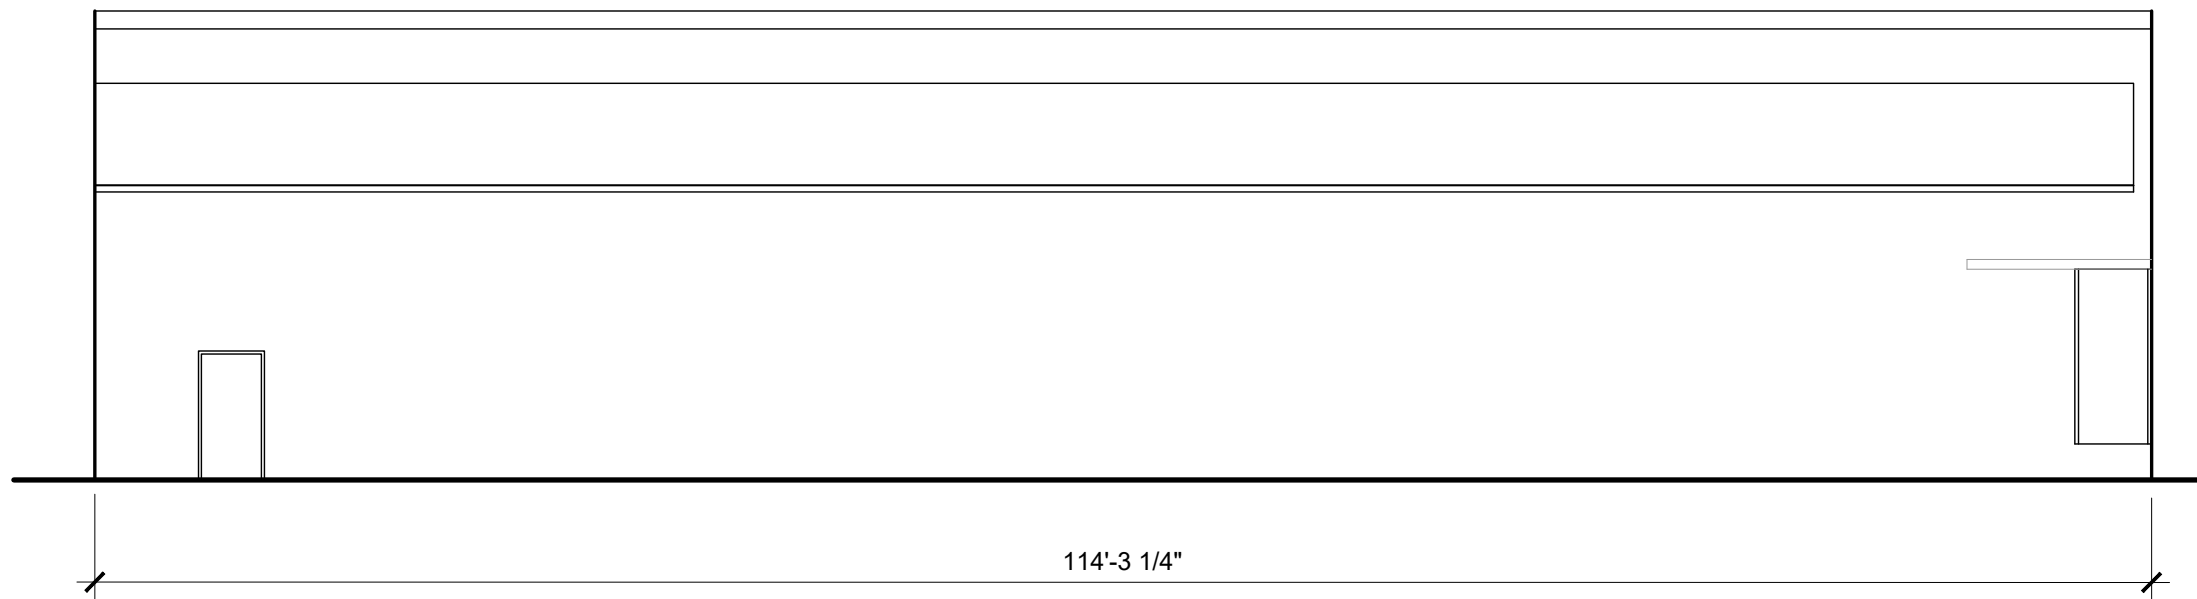


ÉLÉVATION LATÉRALE DROITE | EXISTANT
ÉCHELLE: 1/16" = 1'-0"

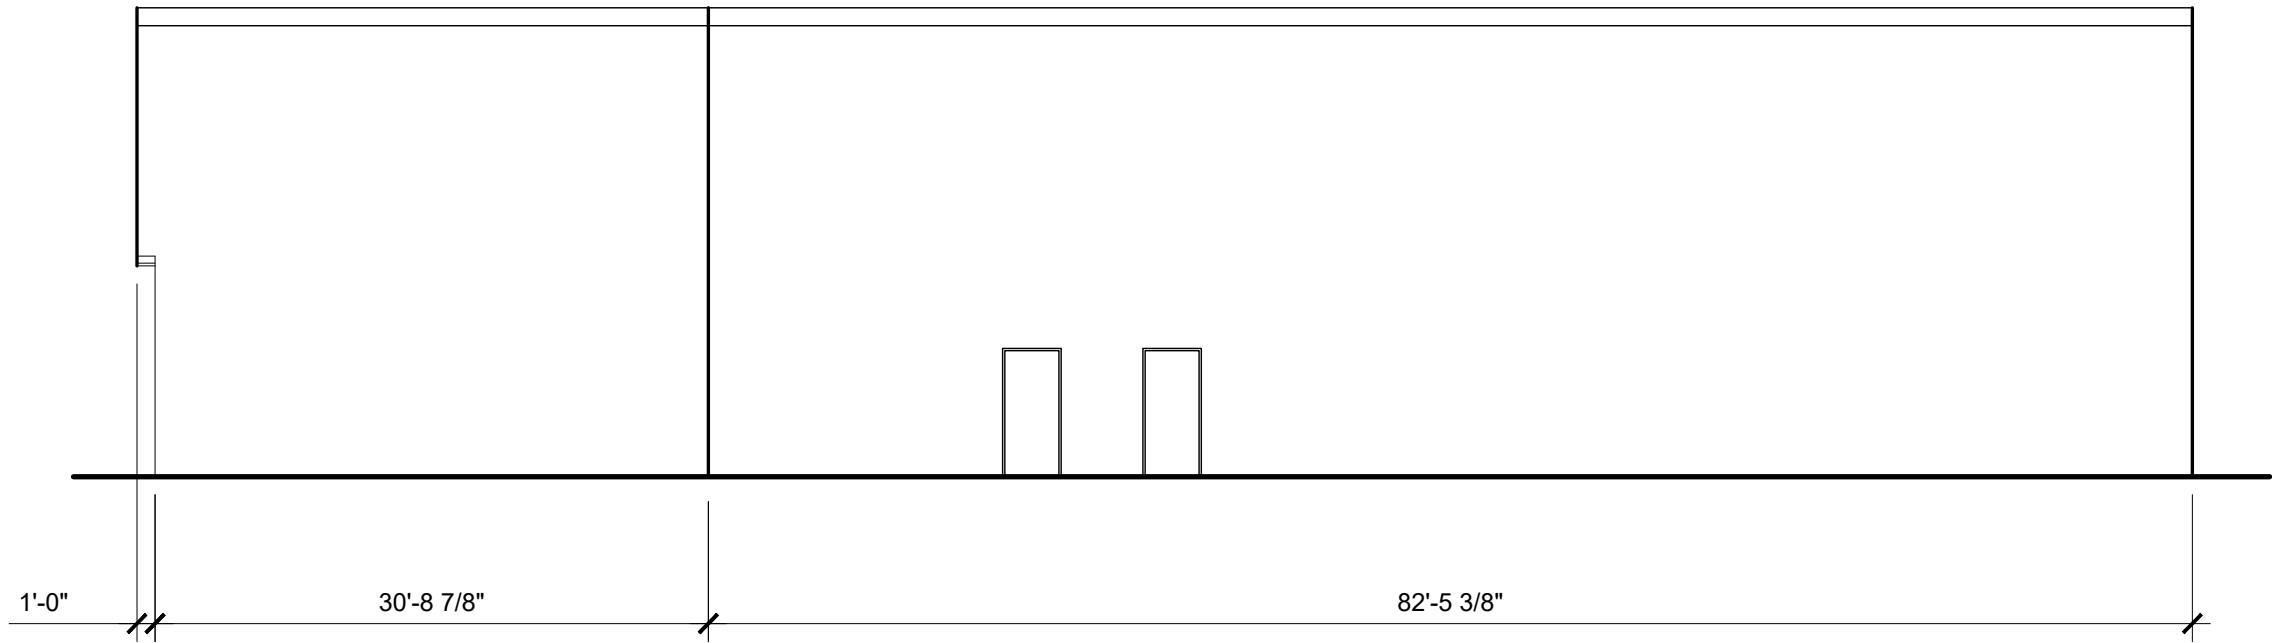

ÉLÉVATION LATÉRALE GAUCHE | EXISTANT

ÉCHELLE: 3/32" = 1'-0"

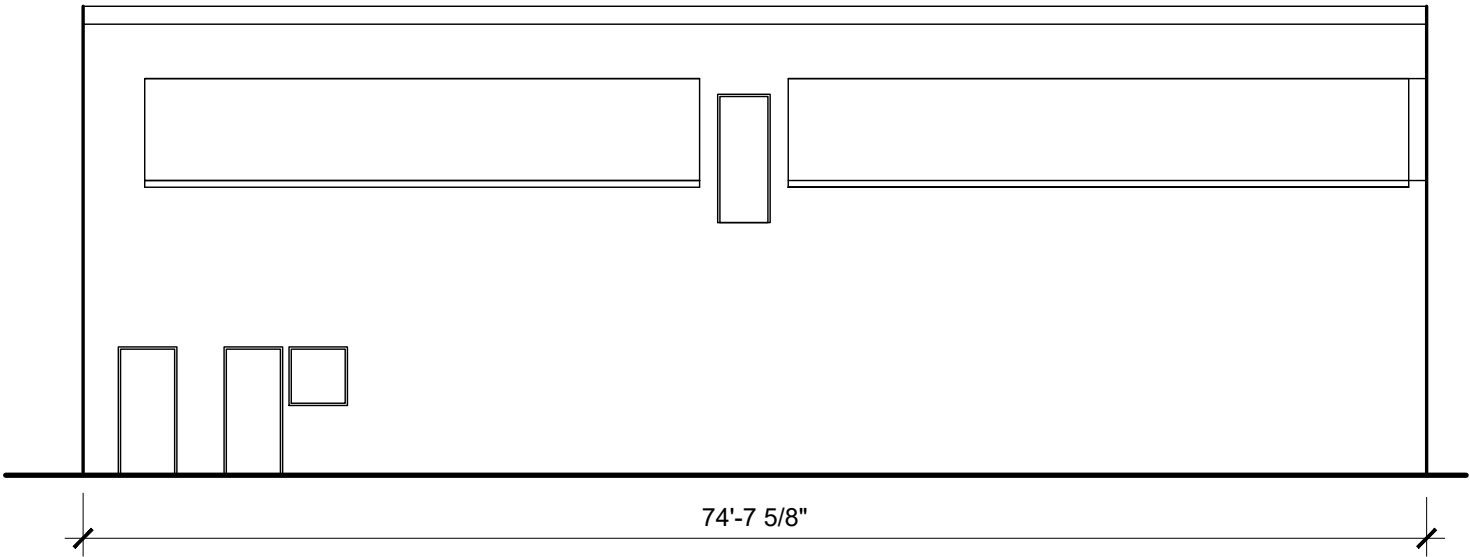

ÉLÉVATION ARRIÈRE | EXISTANT

ÉCHELLE: 3/32" = 1'-0"

