



NOTES GÉNÉRALES
 L'ENTREPRENEUR GÉNÉRAL DOIT VÉRIFIER TOUTES LES CÔTES ET DIMENSIONS SUR PLACE. TOUTES ERREURS ET/OU OMISSIONS DOIVENT ÊTRE SIGNALÉES À L'ARCHITECTE. LES DIMENSIONS NE DOIVENT PAS ÊTRE PRISES DIRECTEMENT SUR CE PLAN.

LÉGENDE

- MUR EXISTANT
- E.H. EN HAUT
- E.B. EN BAS
- SORTIE

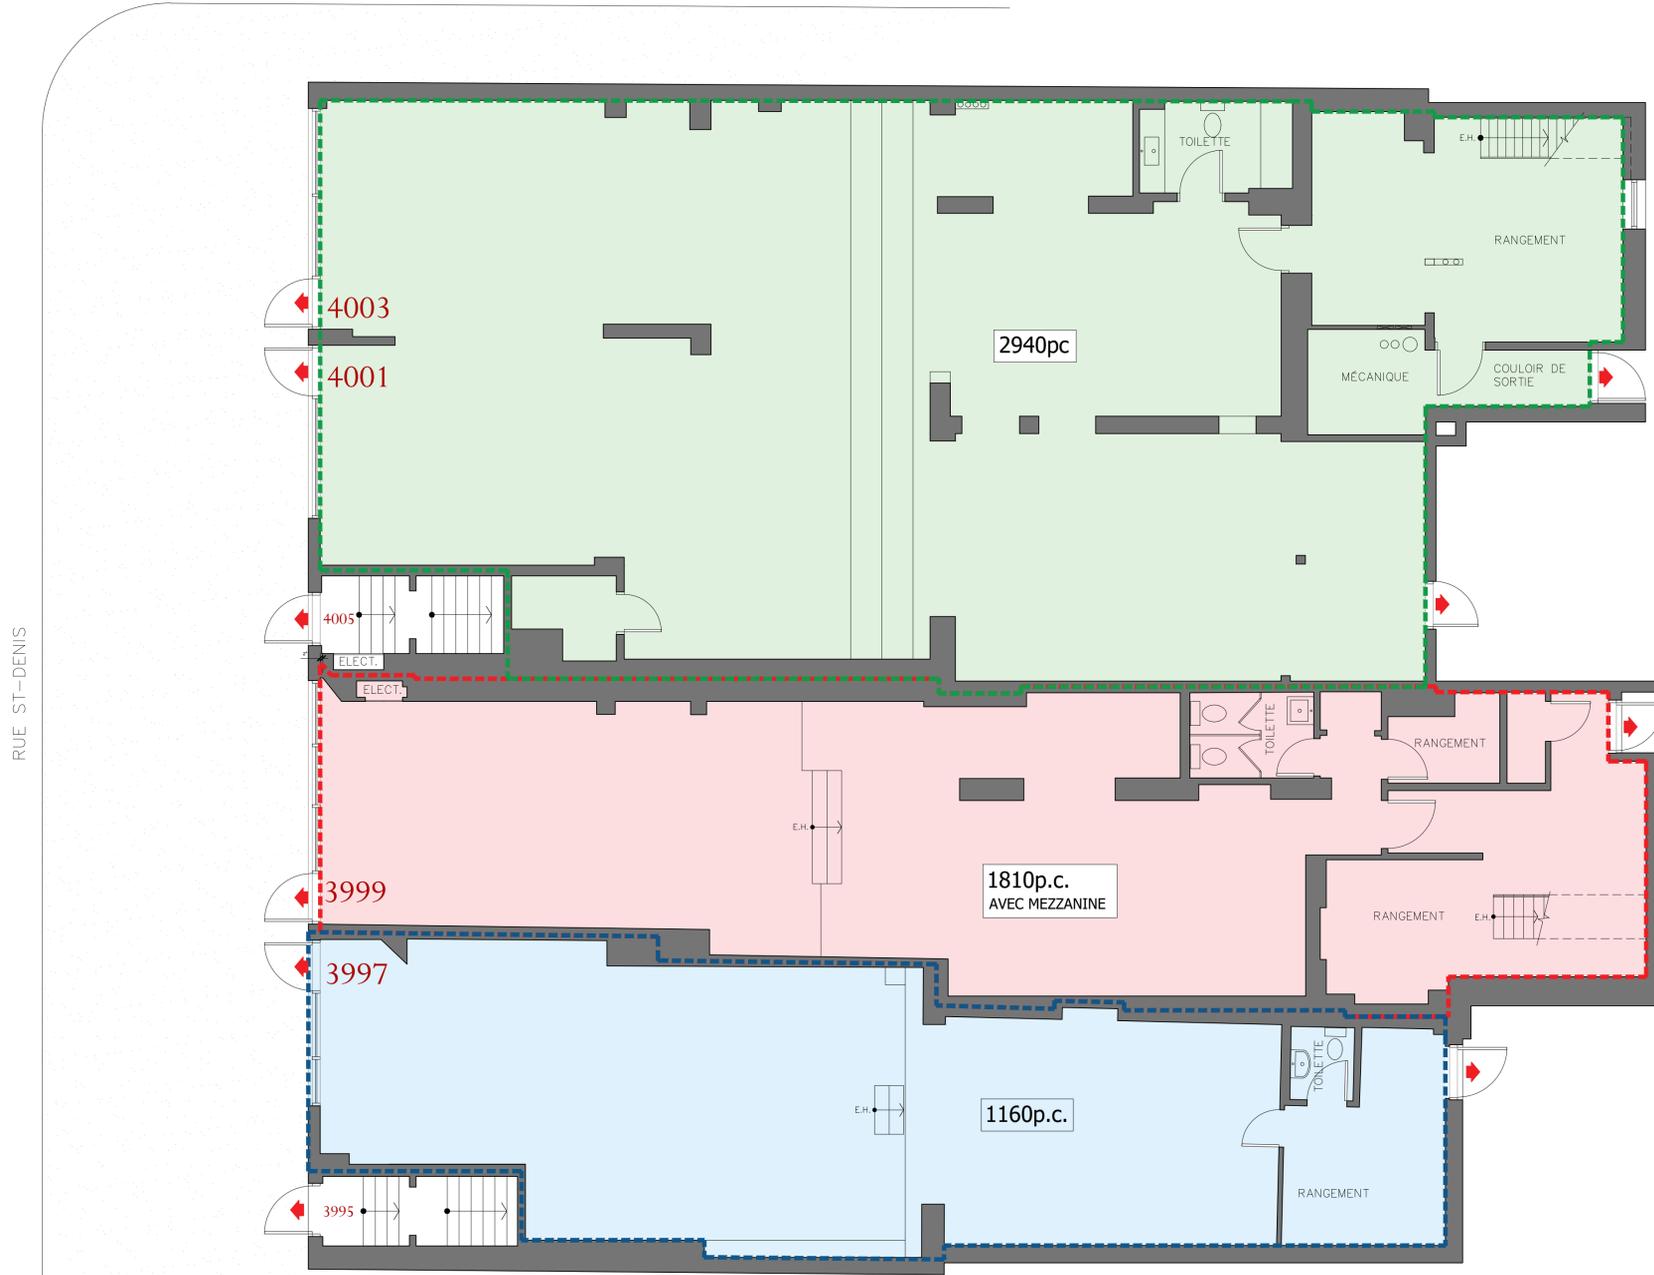

1 PLAN DU REZ-DE-CHAUSSÉE
 ÉCHELLE: 1/4" = 1'-0"

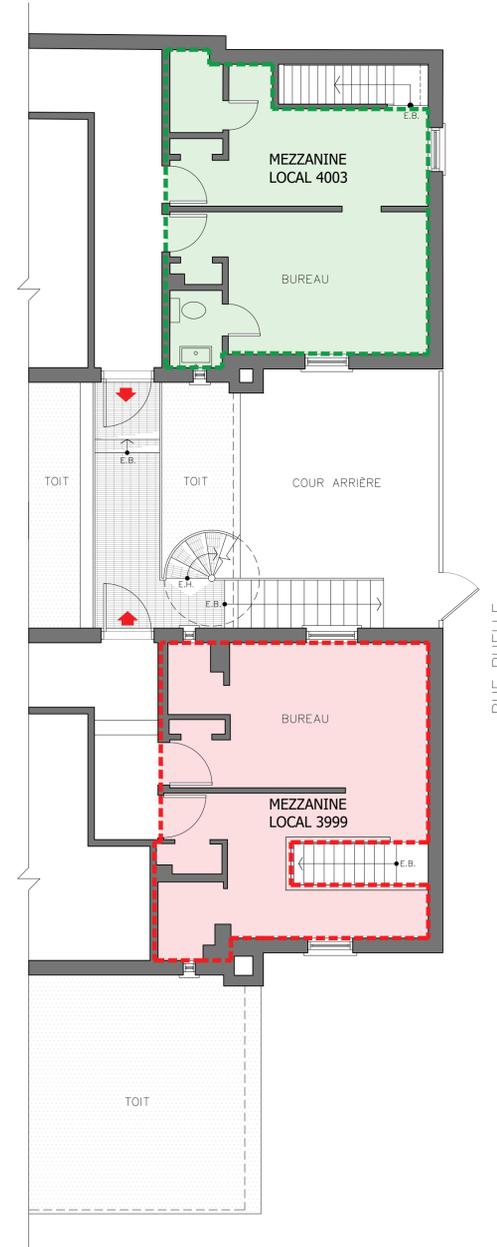

2 PLAN DES MEZZANINES
 ÉCHELLE: 1/4" = 1'-0"

No	Date	Description
00	2023.05.17	ÉMIS POUR INFORMATION

CAOUPETTE
 Architecte

360, rue St-Jacques, suite 800, Montréal, Québec, H2Y 1P5
 Téléphone: (514) 286-0903 Télécopieur: (514) 845-2073
 Courriel: info@caouettearchitecte.com

FARD INVESTMENTS

5565 PARÉ SUITE 200
 VILLE MONT ROYAL QC

NOM DU PROJET / PROJECT NAME

3997, 3999, 4001, 4003 SAINT DENIS

TITRE DU DESSIN / DRAWING TITLE
 PLAN DU REZ-DE-CHAUSSÉE
 ET MEZZANINES

ÉCHELLE / SCALE 1/4" = 1'-0"	No DE PROJET / PROJECT NO 122-05
DATE 8 MAI 2023	DESIGNER NO. / DRAWING NO. A-02
DESIGNÉ PAR / DRAWN BY N. Simonyan	VÉRIFIÉ PAR / CHECKED BY Jean Caouette, architecte