
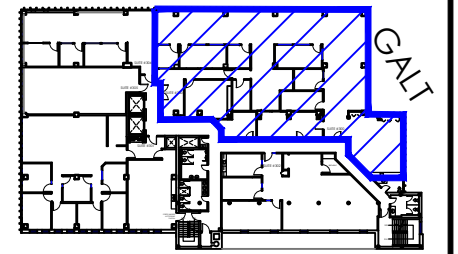


Legende/ Legend:

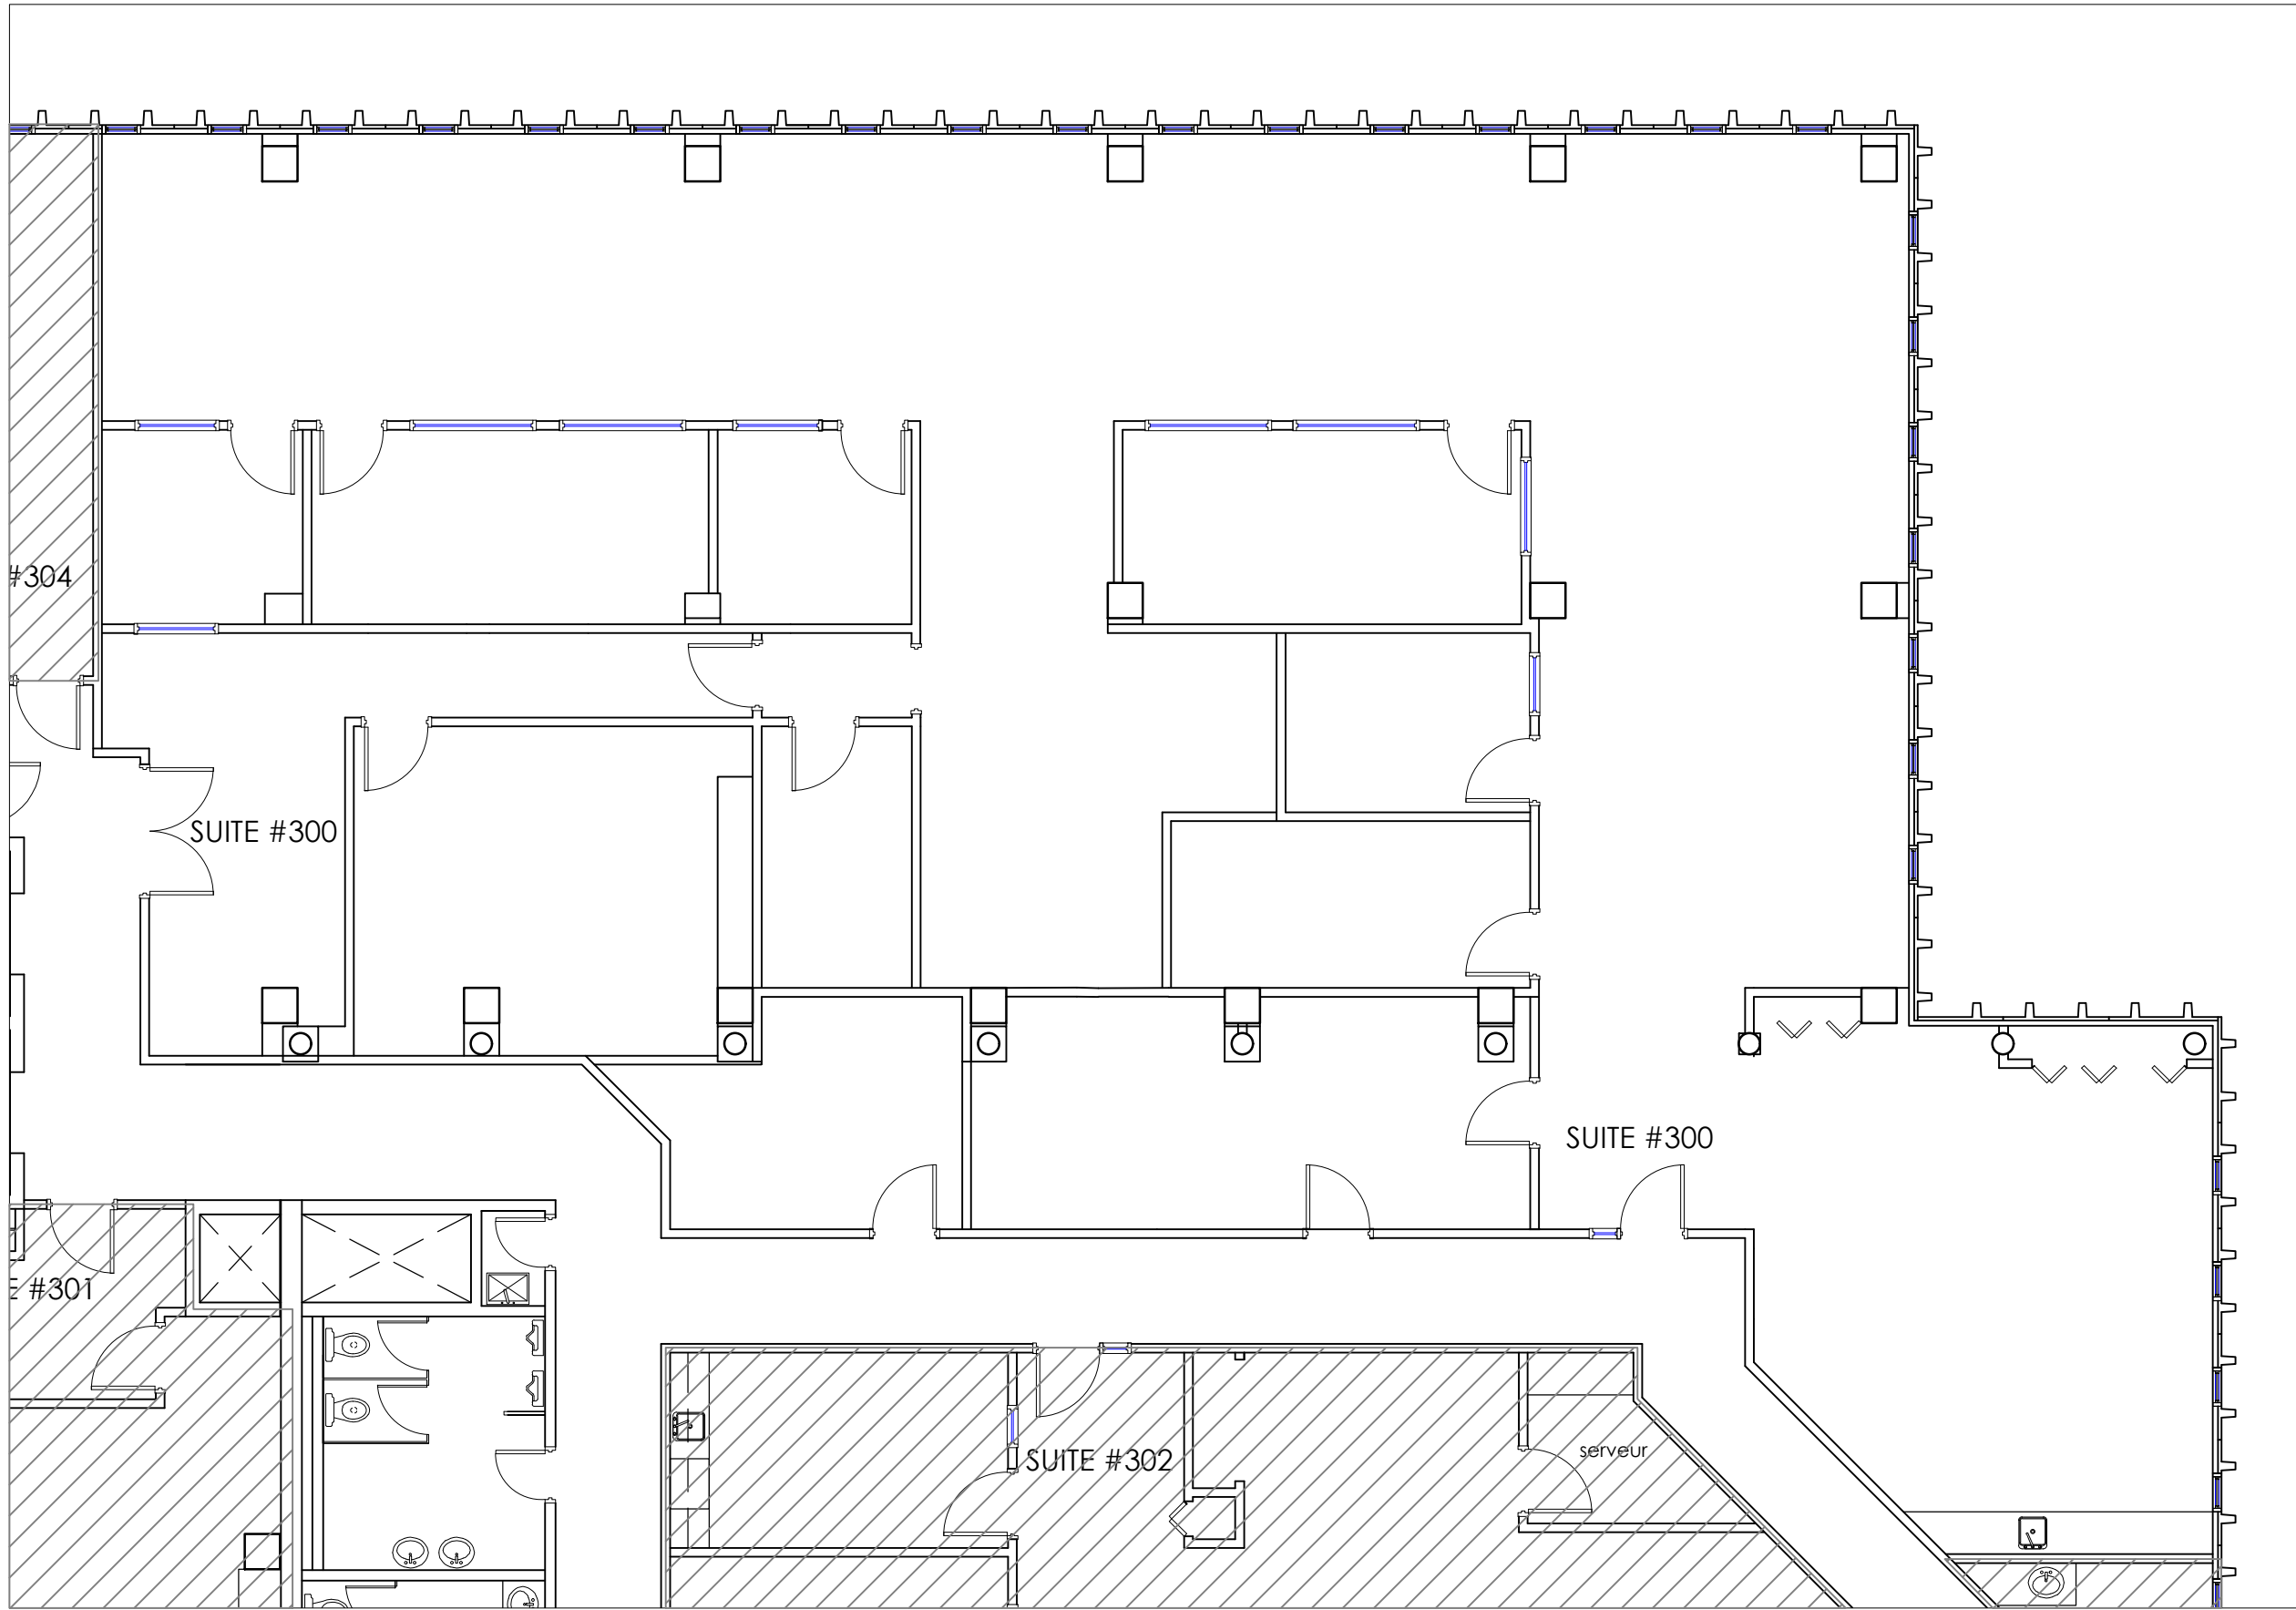

Plan Clé/
Key Plan

no.	révision/issue	date

Titre/Title : **PLAN DU BUREAU**
3e ÉTAGE / THIRD FLOOR



Échelle/Scale: N.T.S.
 Dessiné par/ Drawn By: R.C.L.
 Date:
 Nom et Localisation du Projet/
 Project Name and Location:
740 Galt West,
Sherbrooke Qc.



Suite/Room #
#300

*Veuillez noter que les dimensions indiquées sont approximatives et peuvent changer sans avis/ Note That All Dimensions Are Approximate and subject to change without notice

Legend/ Legend:

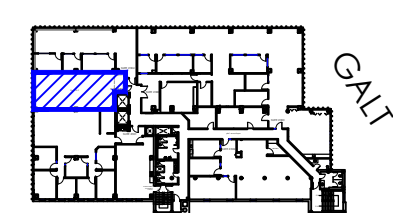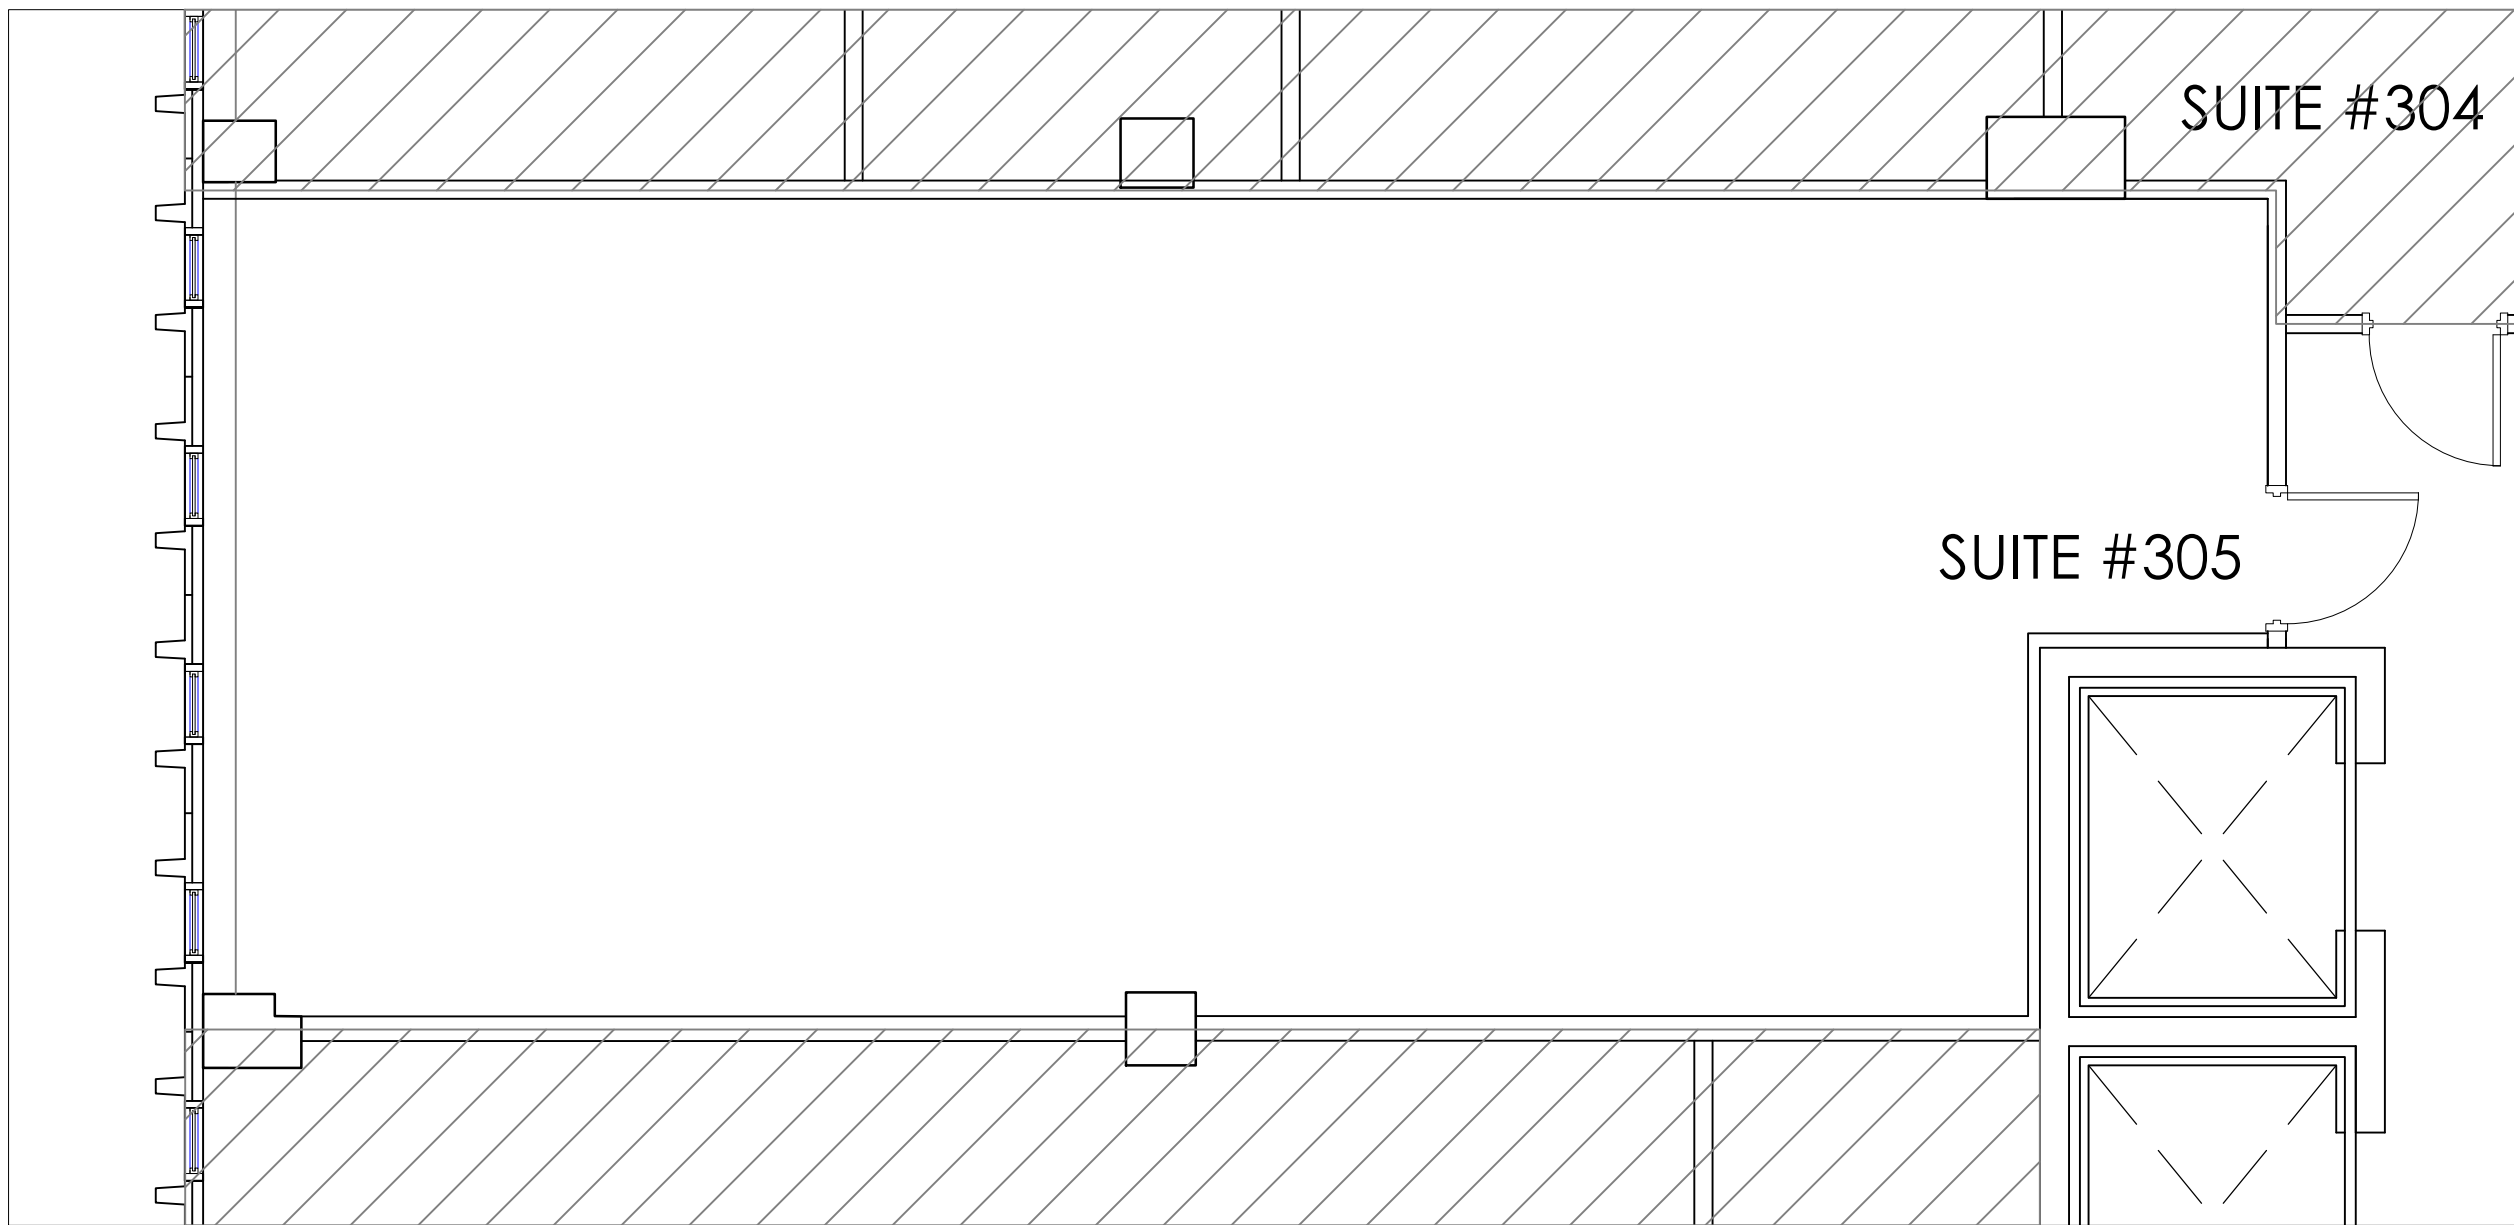

Plan Clé/
Key Plan

no.	révision/issue	date


Titre/Title : **PLAN DU BUREAU**
3e ÉTAGE / THIRD FLOOR

Échelle/Scale: N.T.S.
Dessiné par/ Drawn By:
R.C.L.

Date:

Nom et Localisation du Projet/
Project Name and Location:
740 Galt West,
Sherbrooke Qc.

Suite/Room #
#305

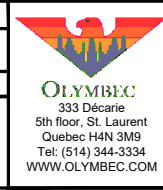

*Veuillez noter que les dimensions indiquées sont approximatives et peuvent changer sans avis/ Note That All Dimensions Are Approximate and subject to change without notice