


Legend:

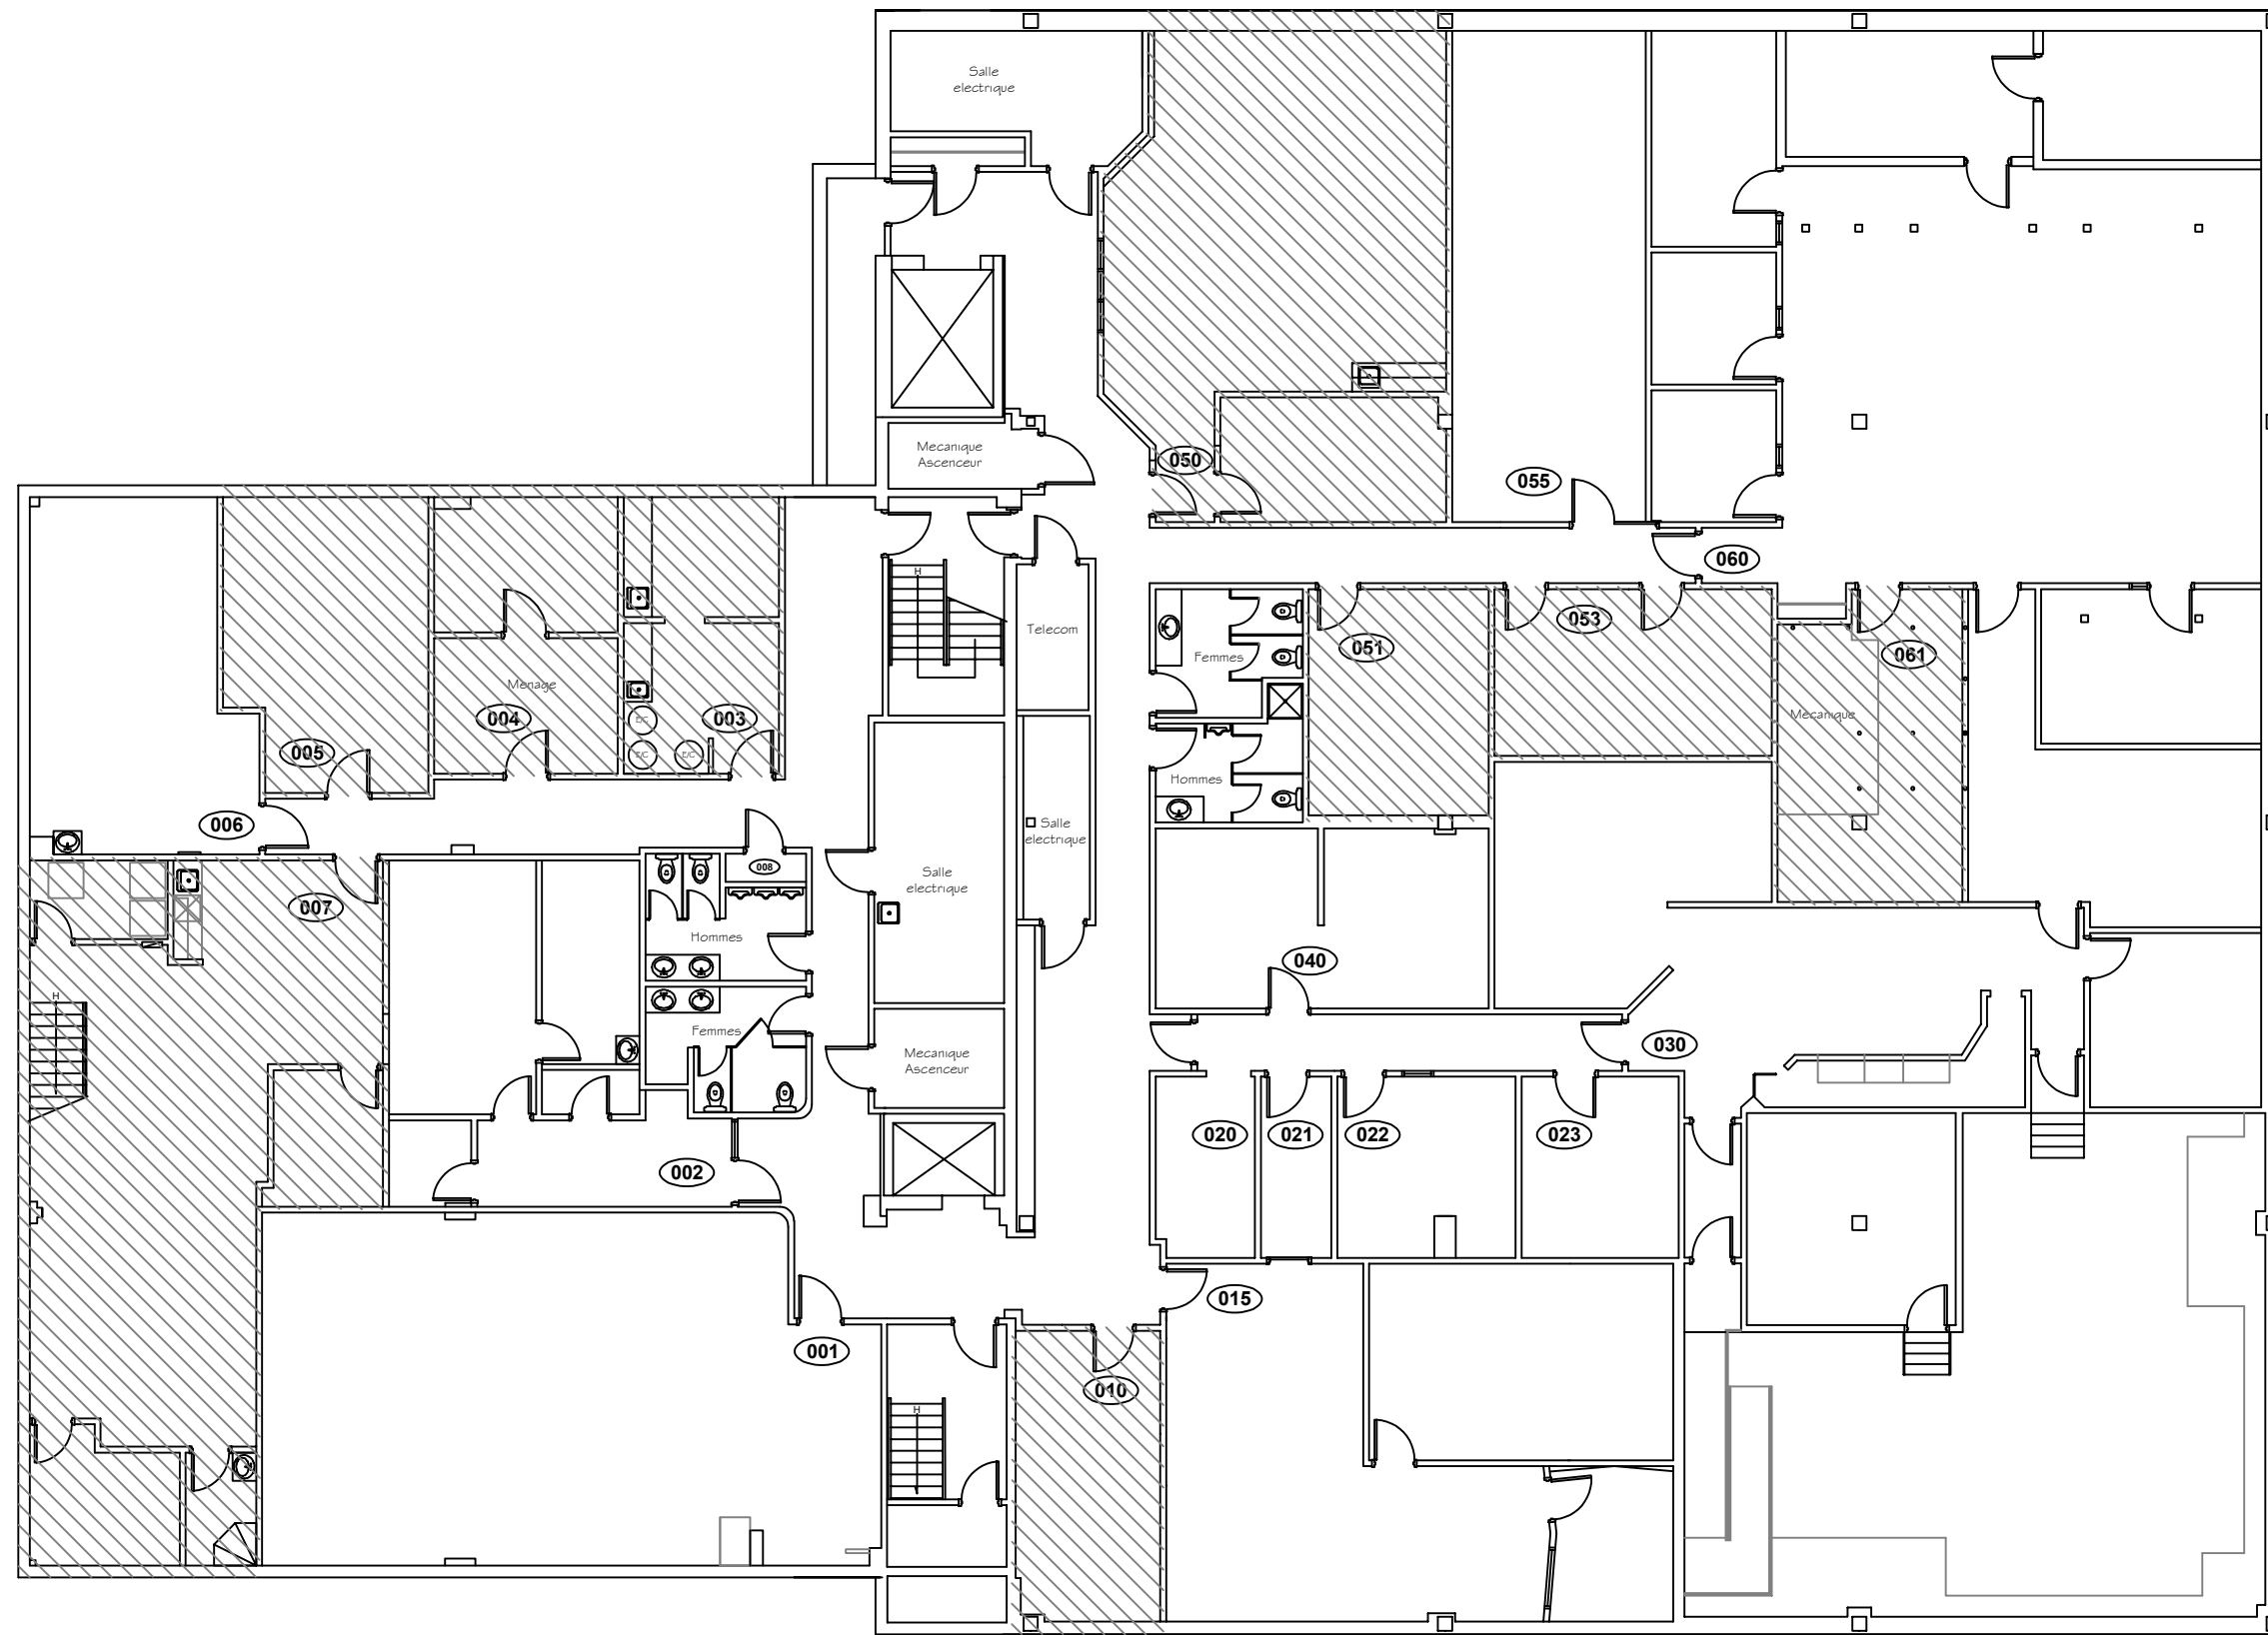

Sous-sol

*Note That All Dimensions Are Approximate and subject to change without notice / Veuillez noter que les dimensions indiquées sont approximatives et peuvent changer sans avis

no.	révision/issue	date

Title/ Titre: 1640, 6e rue
Sous-sol

Scale/Échelle: N.T.S.

Drawn By/ Dessiné par:

Date:

Project Name and Location/
Nom et Localisation du Projet:
1640, 6e rue
Trois-Rivières

Suite/Room #

