



**RUE DU PRINCE-EDOUARD**

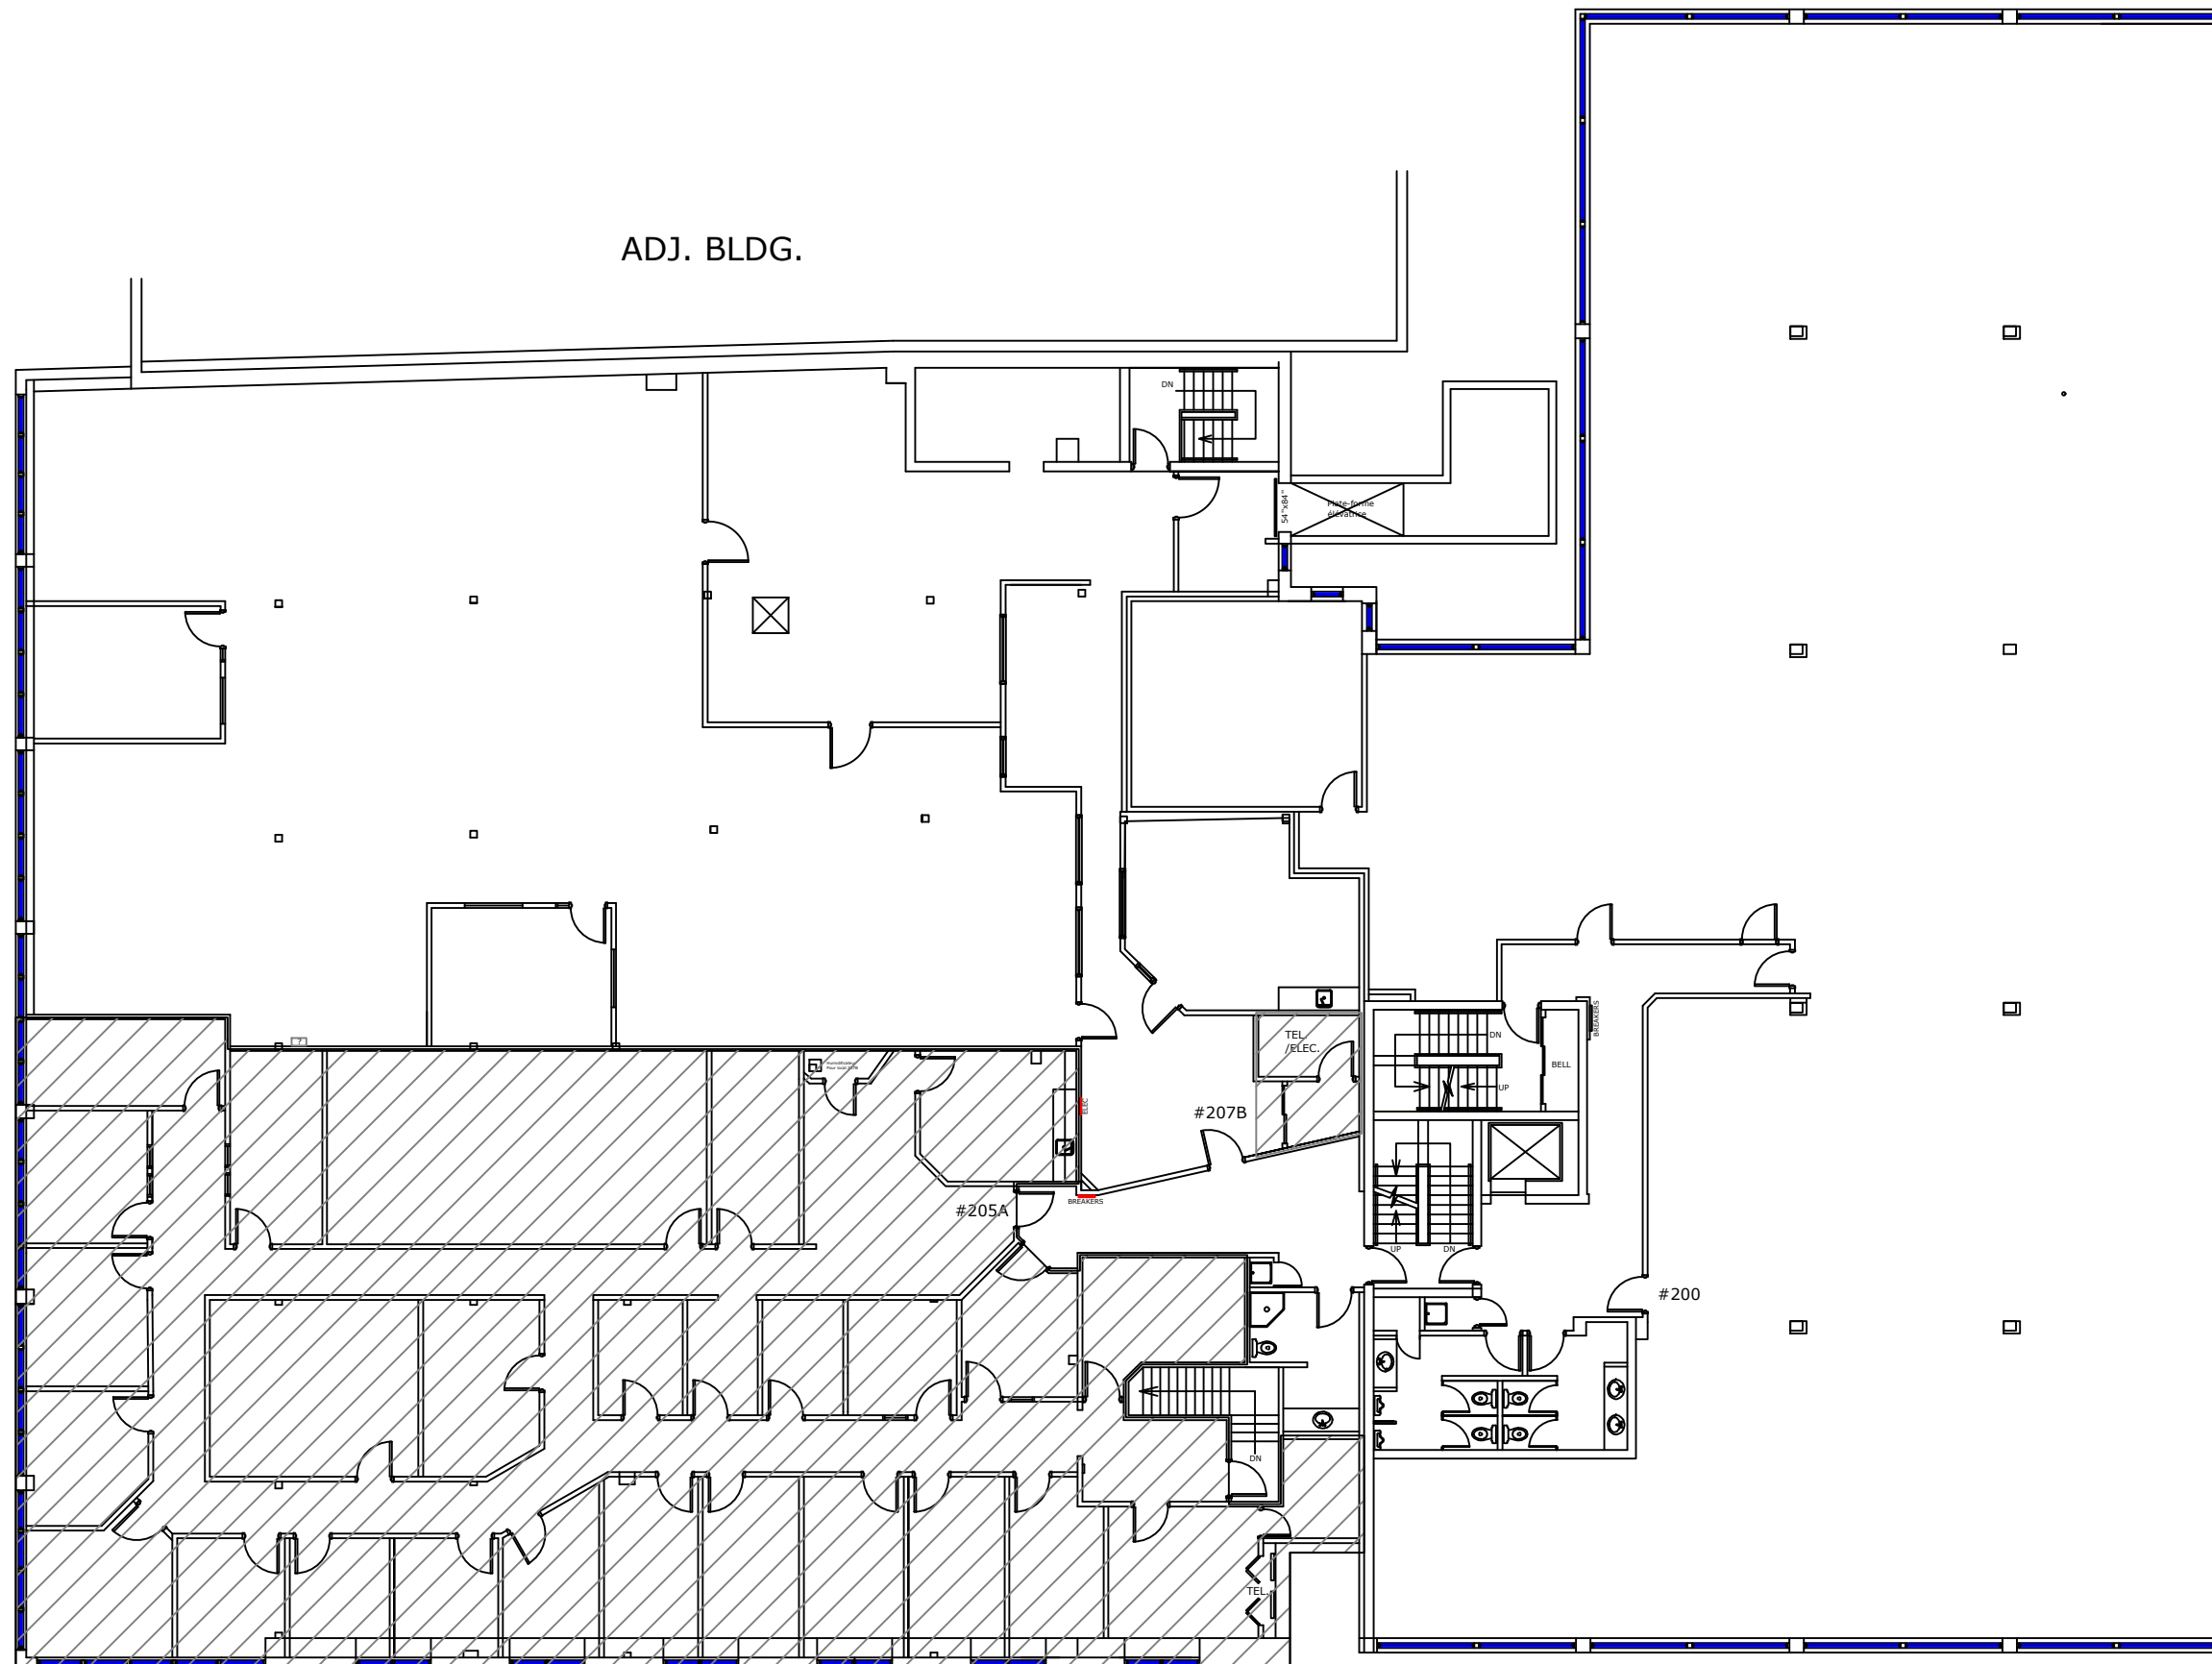

Legend/ Legend:

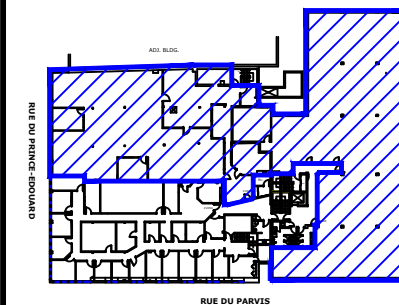

**Plan Clé/  
Key Plan**

no.	révision/issue	date

Titre/Title : **PLAN DU BUREAU  
2e Étage / Second floor**

Échelle/Scale: N.T.S.  
Dessiné par/ Drawn By:  
R.C.L.

Date:  
Nom et Localisation du Projet/  
Project Name and Location:  
**273-275 Du Parvis,  
Québec**



Suite/Room #  
**#200-207**

\*Veuillez noter que les dimensions indiquées sont approximatives et peuvent changer sans avis/ Note That All Dimensions Are Approximate and subject to change without notice