


Legende/ Legend:

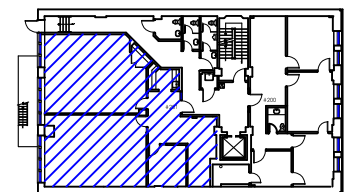

Plan Clé/
Key Plan

RUE WELLINGTON

no.	révision/issue	date

Titre/Titre : **PLAN DU LOCAL
BUREAU 201**

Échelle/Scale: N.T.S.

Dessiné par/ Drawn By:

Date:

Nom et Localisation du Projet/
Project Name and Location:
**75 Wellington,
Sherbrooke, Qc.**




OLYMBEC
333 Décarle
5th floor, St. Laurent
Quebec H4N 3M9
Tel: (514) 344-3334
WWW.OLYMBEC.COM


Suite/Room #

#201

Legende/ Legend:

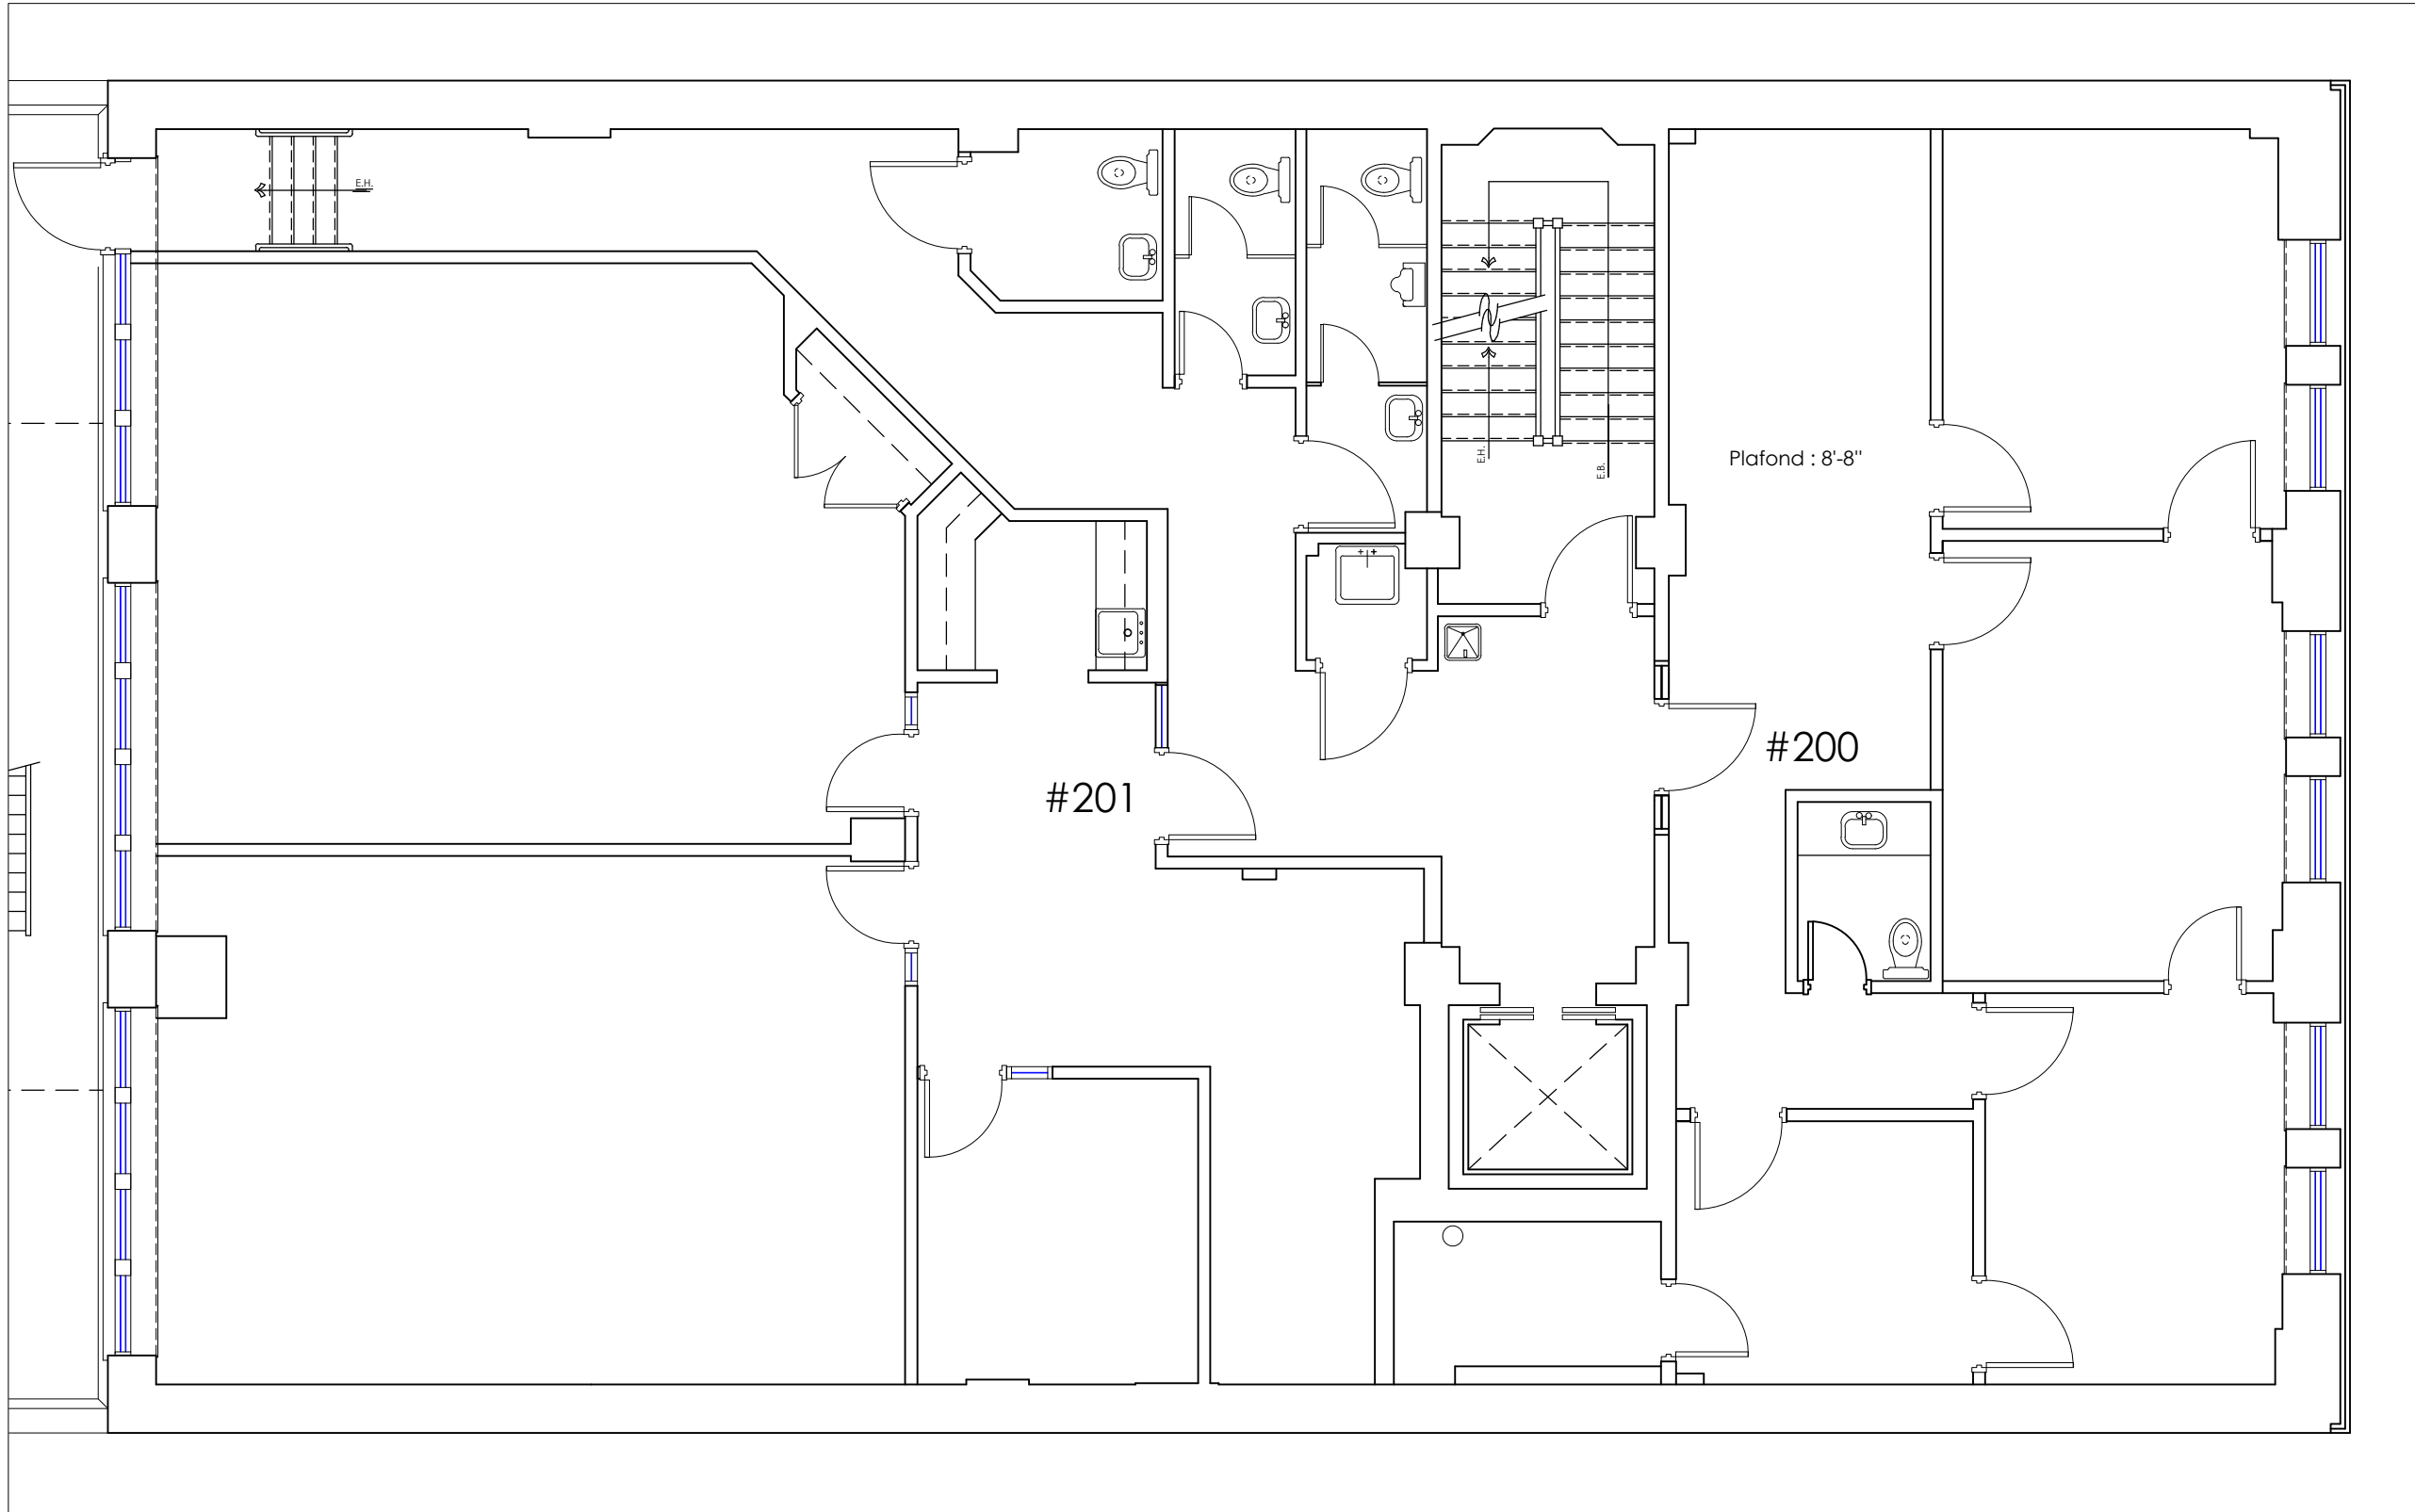

PLAN DU BUREAU

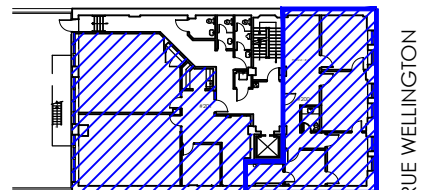

Plan Clé/
Key Plan

no.	révision/issue	date

Titre/Title : PLAN DU BUREAU

Échelle/Scale: N.T.S.
 Dessiné par/ Drawn By: R.C.L.
 Date: Mars 2024
 Nom et Localisation du Projet/
 Project Name and Location:
75 Wellington,
Sherbrooke, Qc.
 Suite/Room #
#200-201



*Veuillez noter que les dimensions indiquées sont approximatives et peuvent changer sans avis/ Note That All Dimensions Are Approximate and subject to change without notice