



Legende/ Legend:

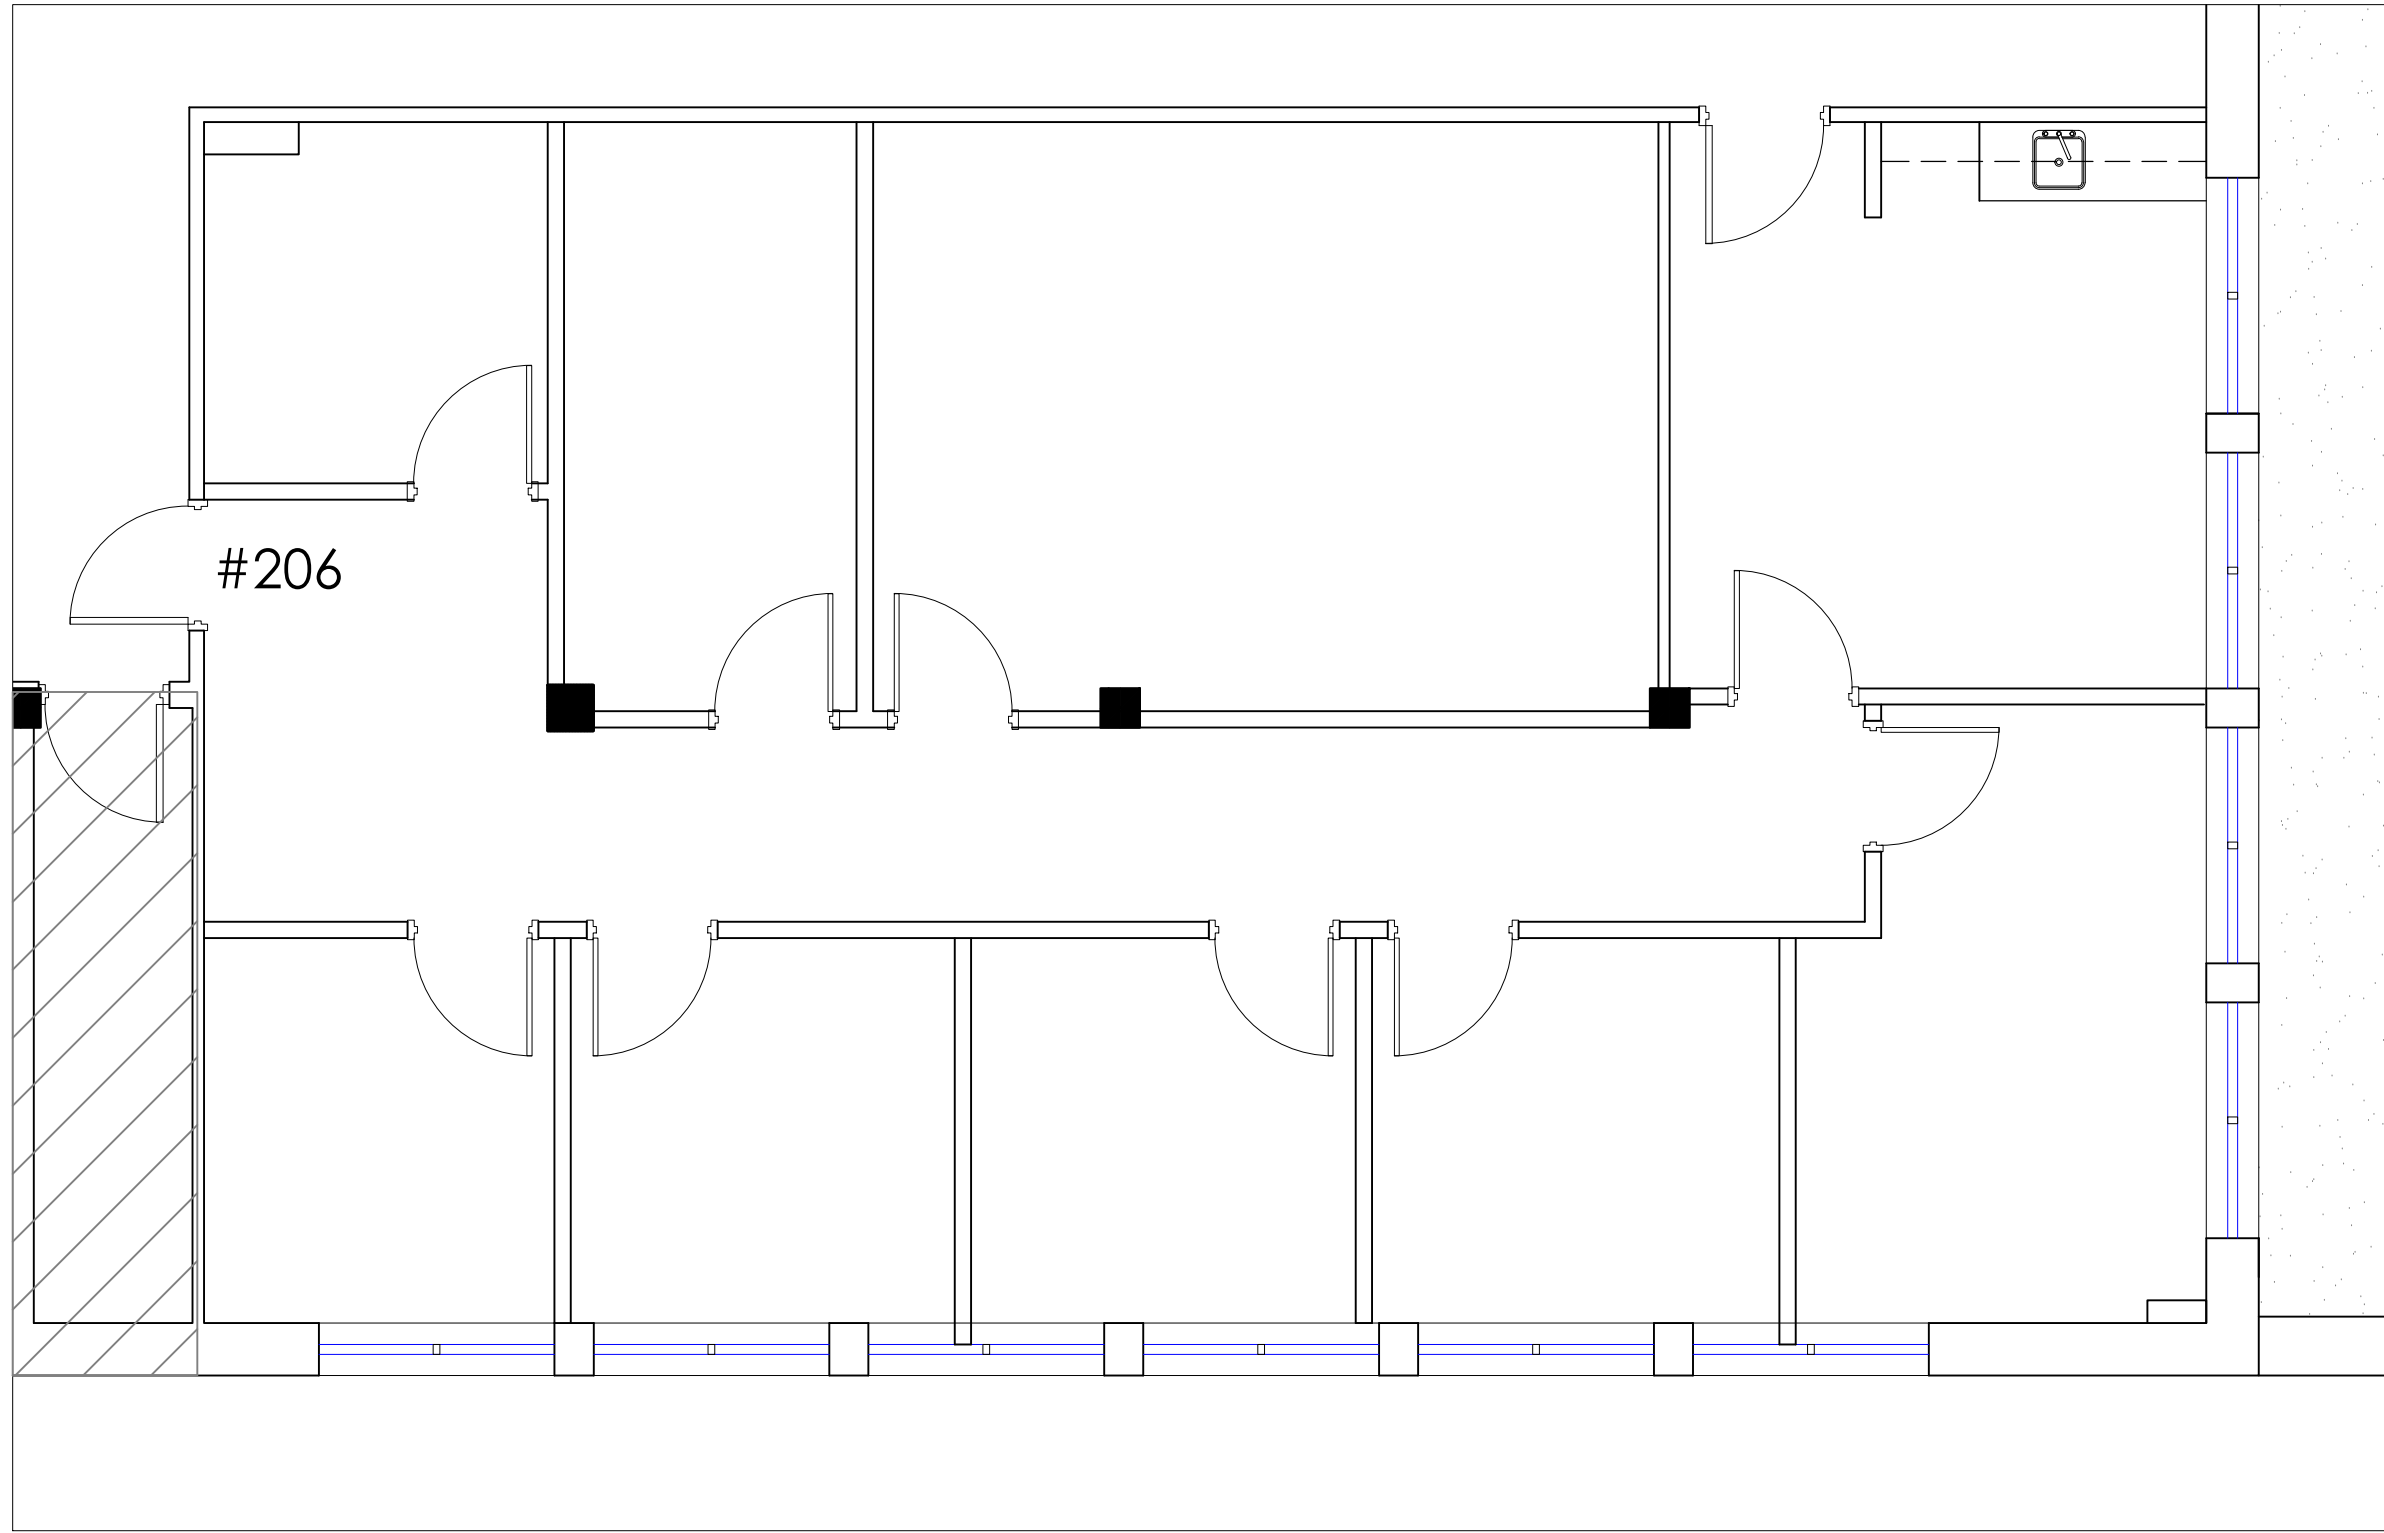

PLAN DU BUREAU

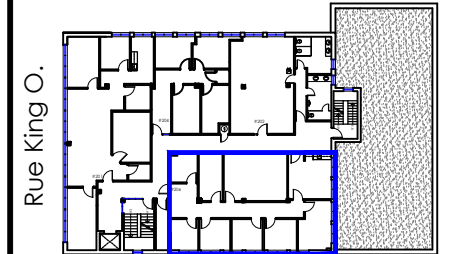

Plan Clé/
Key Plan

| no. | révision/issue | date |
|-----|----------------|------|
| | | |
| | | |
| | | |
| | | |
| | | |

Titre/Title : **Plan du bureau
2e Étage / Second Floor**

Échelle/Scale: N.T.S.
 Dessiné par/ Drawn By: R.C.L.
 Date:
 Nom et Localisation du Projet/
 Project Name and Location:
**230, King Ouest
 Sherbrooke**



Suite/Room #
#206

*Veuillez noter que les dimensions indiquées sont approximatives et peuvent changer sans avis/ Note That All Dimensions Are Approximate and subject to change without notice