


Legende/ Legend:

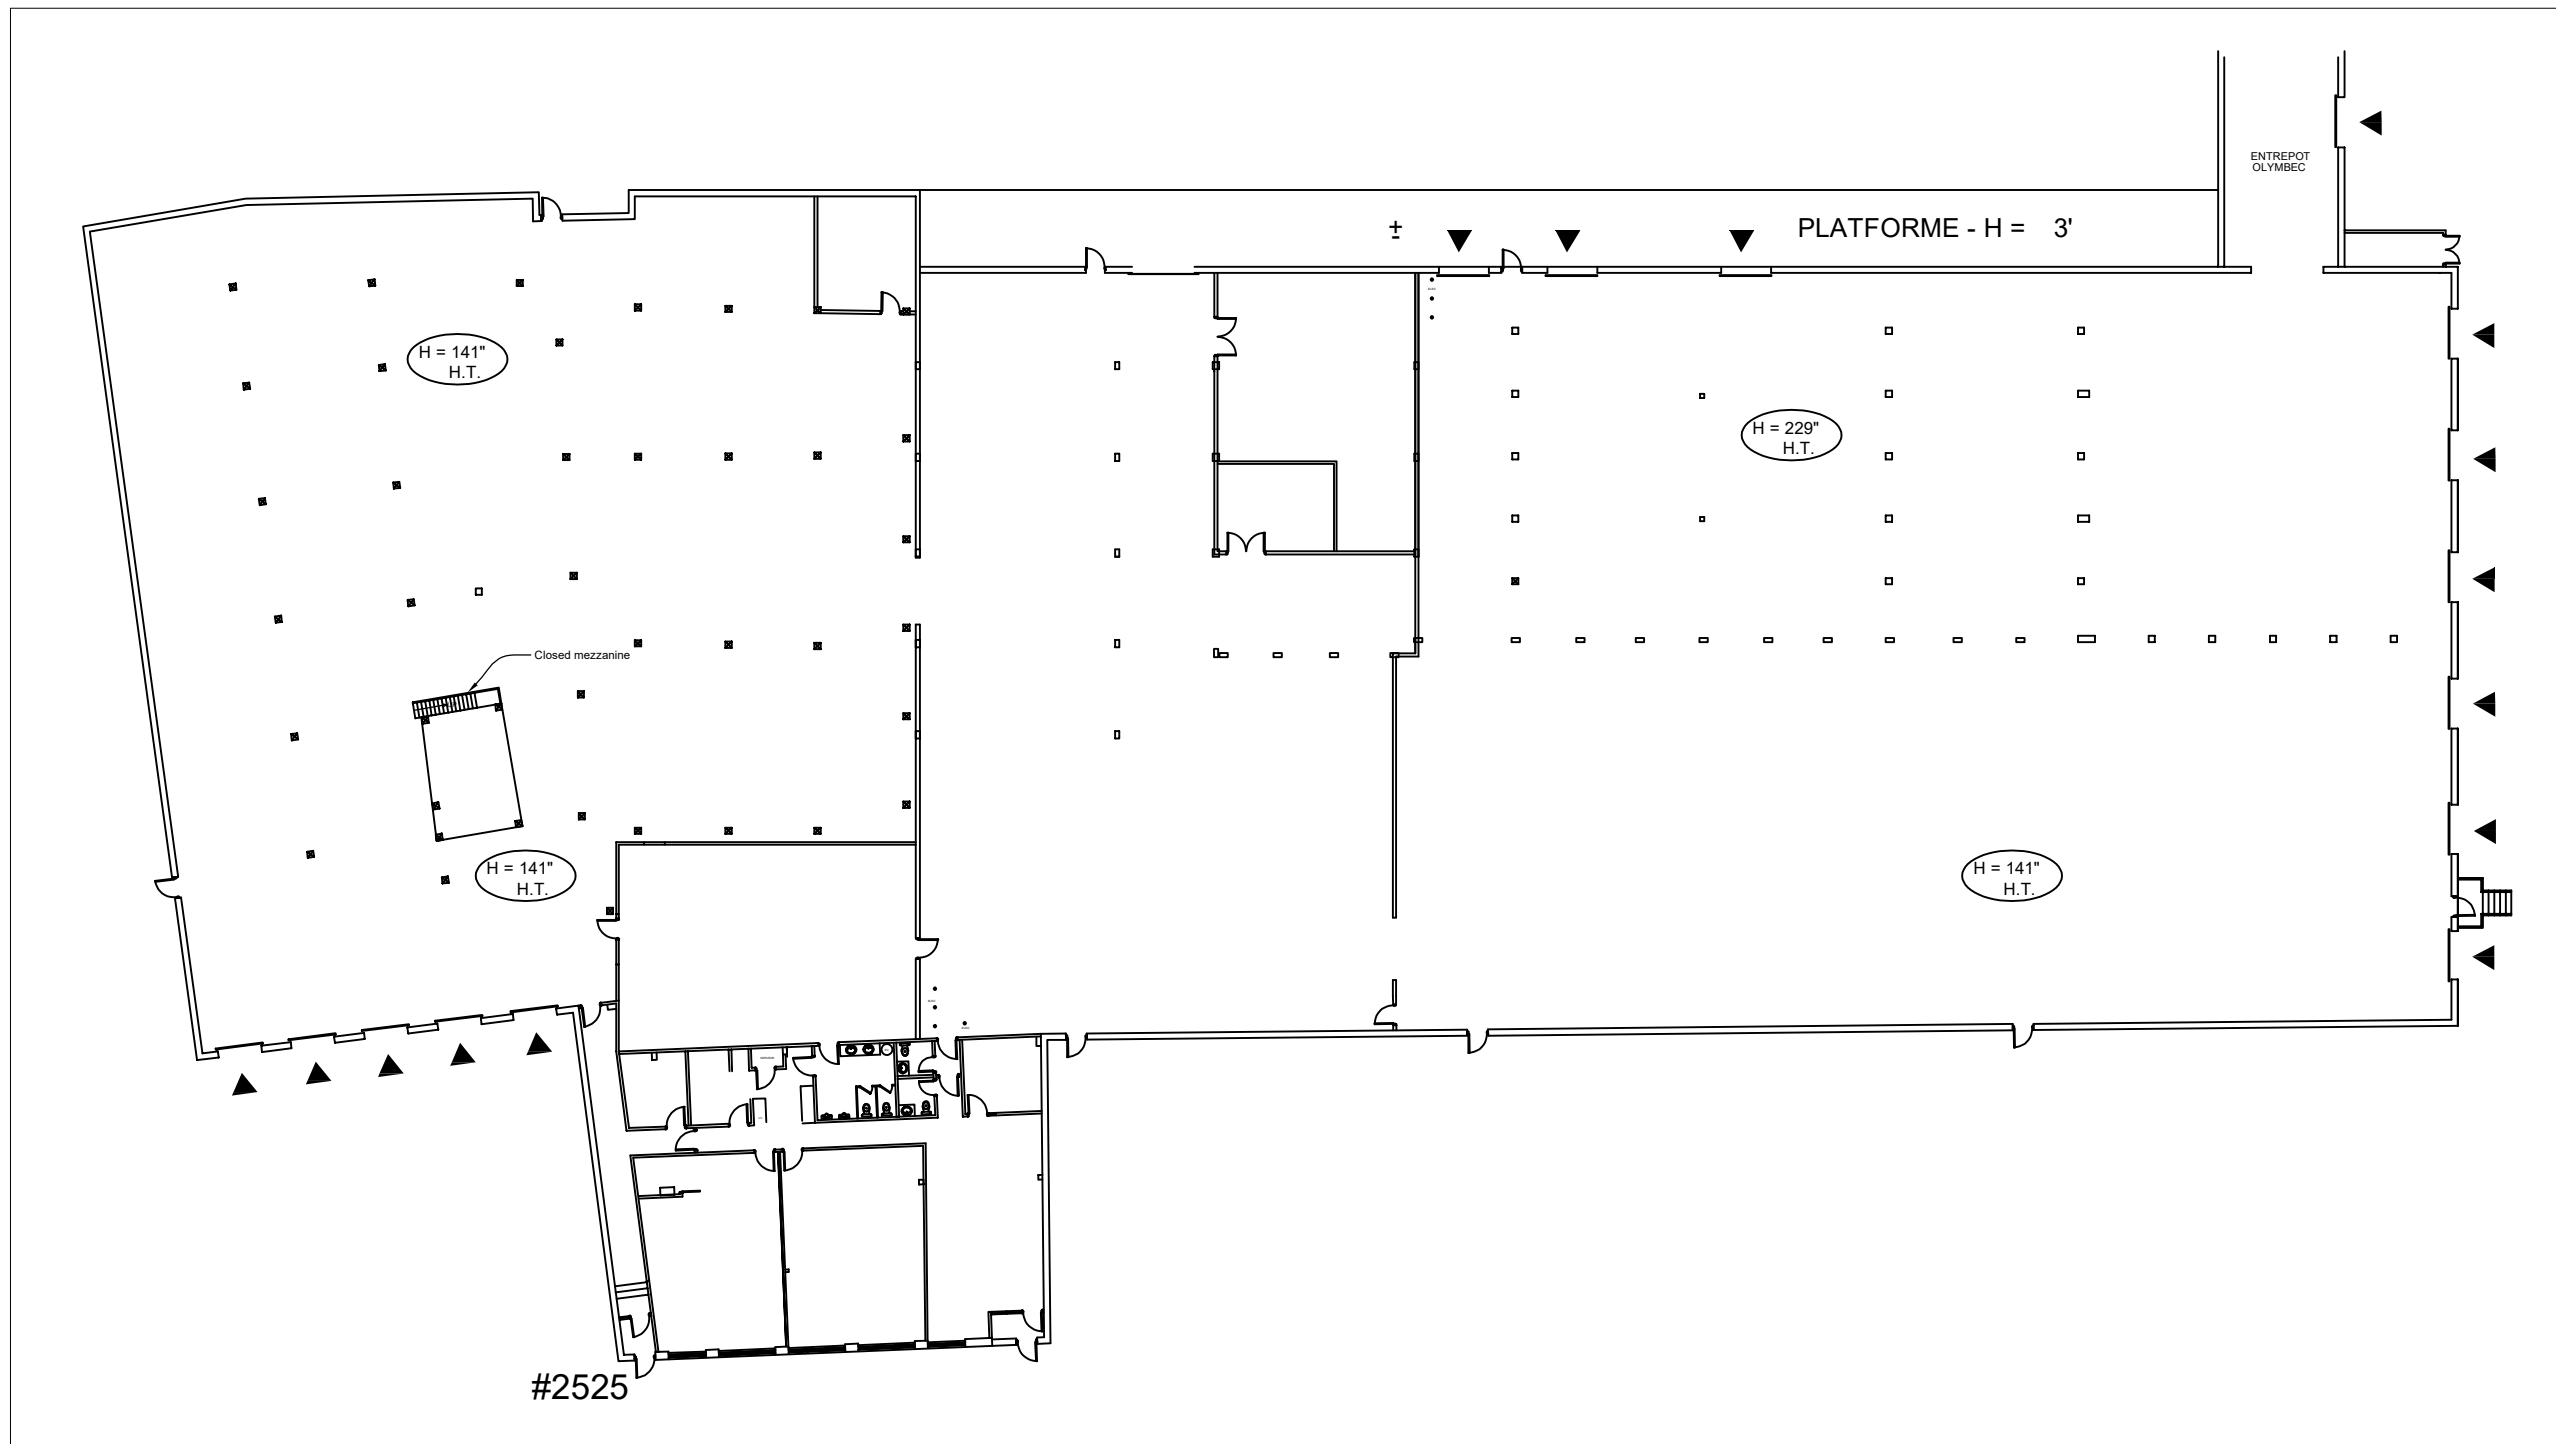

**Plan Clé/  
Key Plan**

no.	révision/issue	date

Titre/Title: PLAN

Échelle/Scale: N.T.S.

Dessiné par/ Drawn By:

Date:

Nom et Localisation du Projet/  
Project Name and Location:

**2525 Roy,  
Sherbrooke, Qc.**

Suite/Room #

**#2525**

