


Prestataire Ateliers

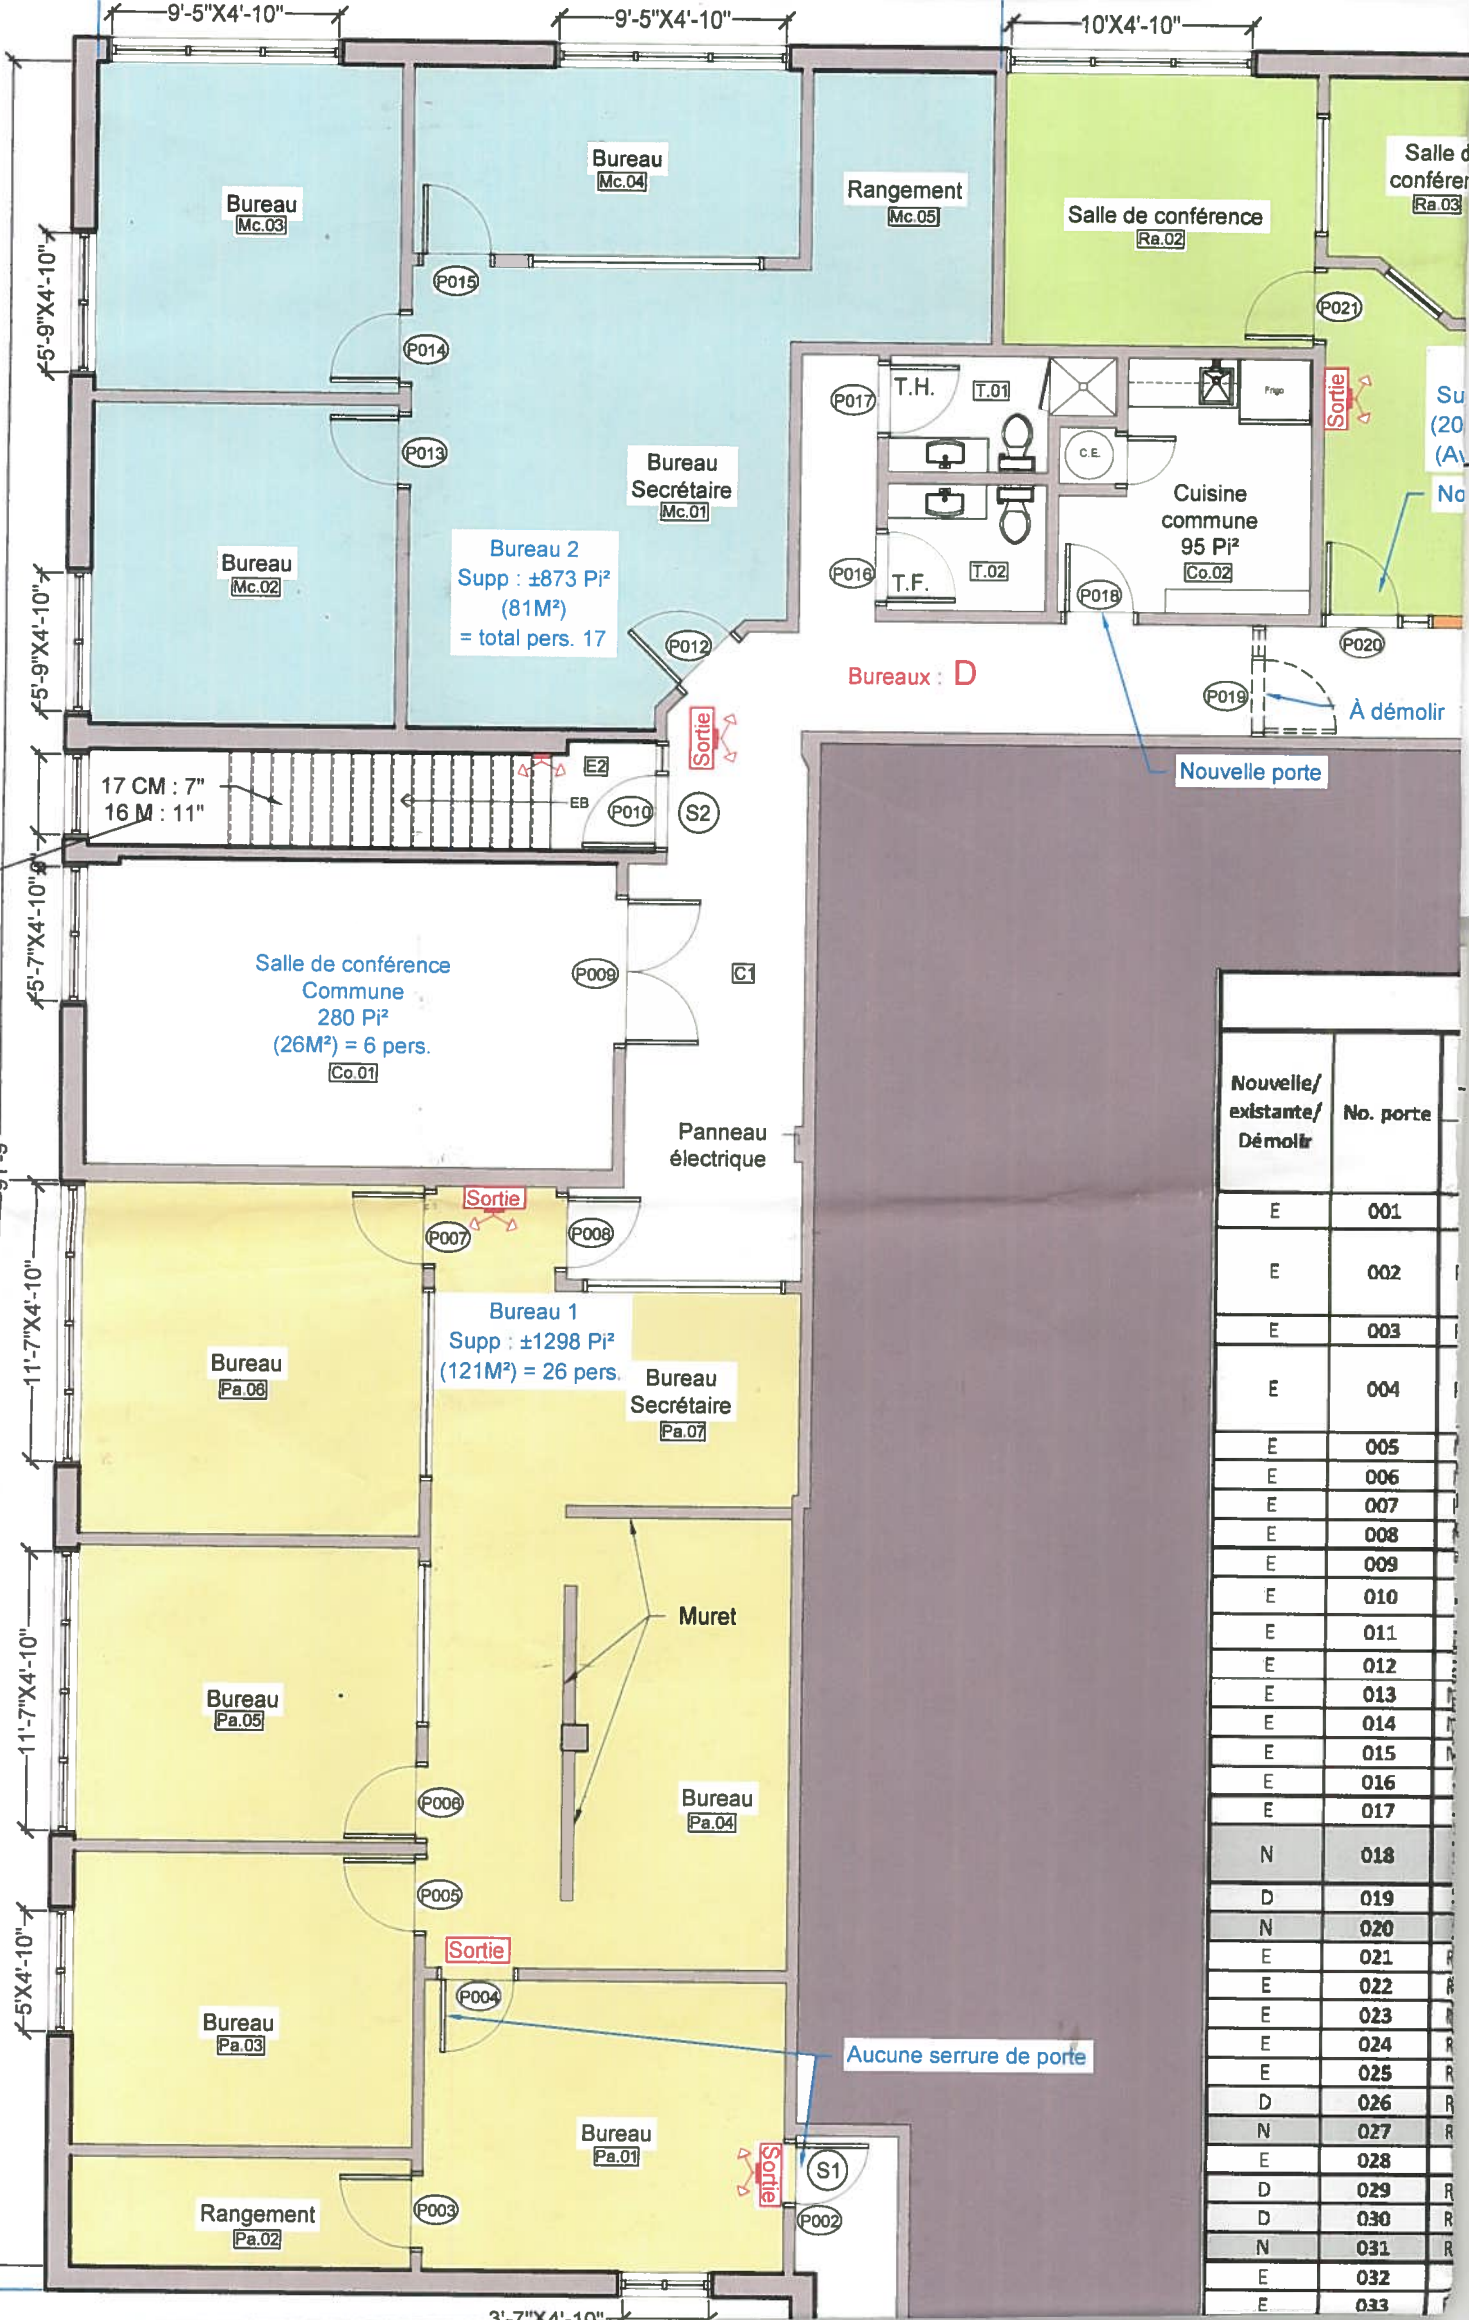

Bureaux : D

À démolir

Nouvelle porte

Aucune serrure de porte

Nouvelle/ existante/ Démolir	No. porte
E	001
E	002
E	003
E	004
E	005
E	006
E	007
E	008
E	009
E	010
E	011
E	012
E	013
E	014
E	015
E	016
E	017
N	018
D	019
N	020
E	021
E	022
E	023
E	024
E	025
D	026
N	027
E	028
D	029
D	030
N	031
E	032
E	033