


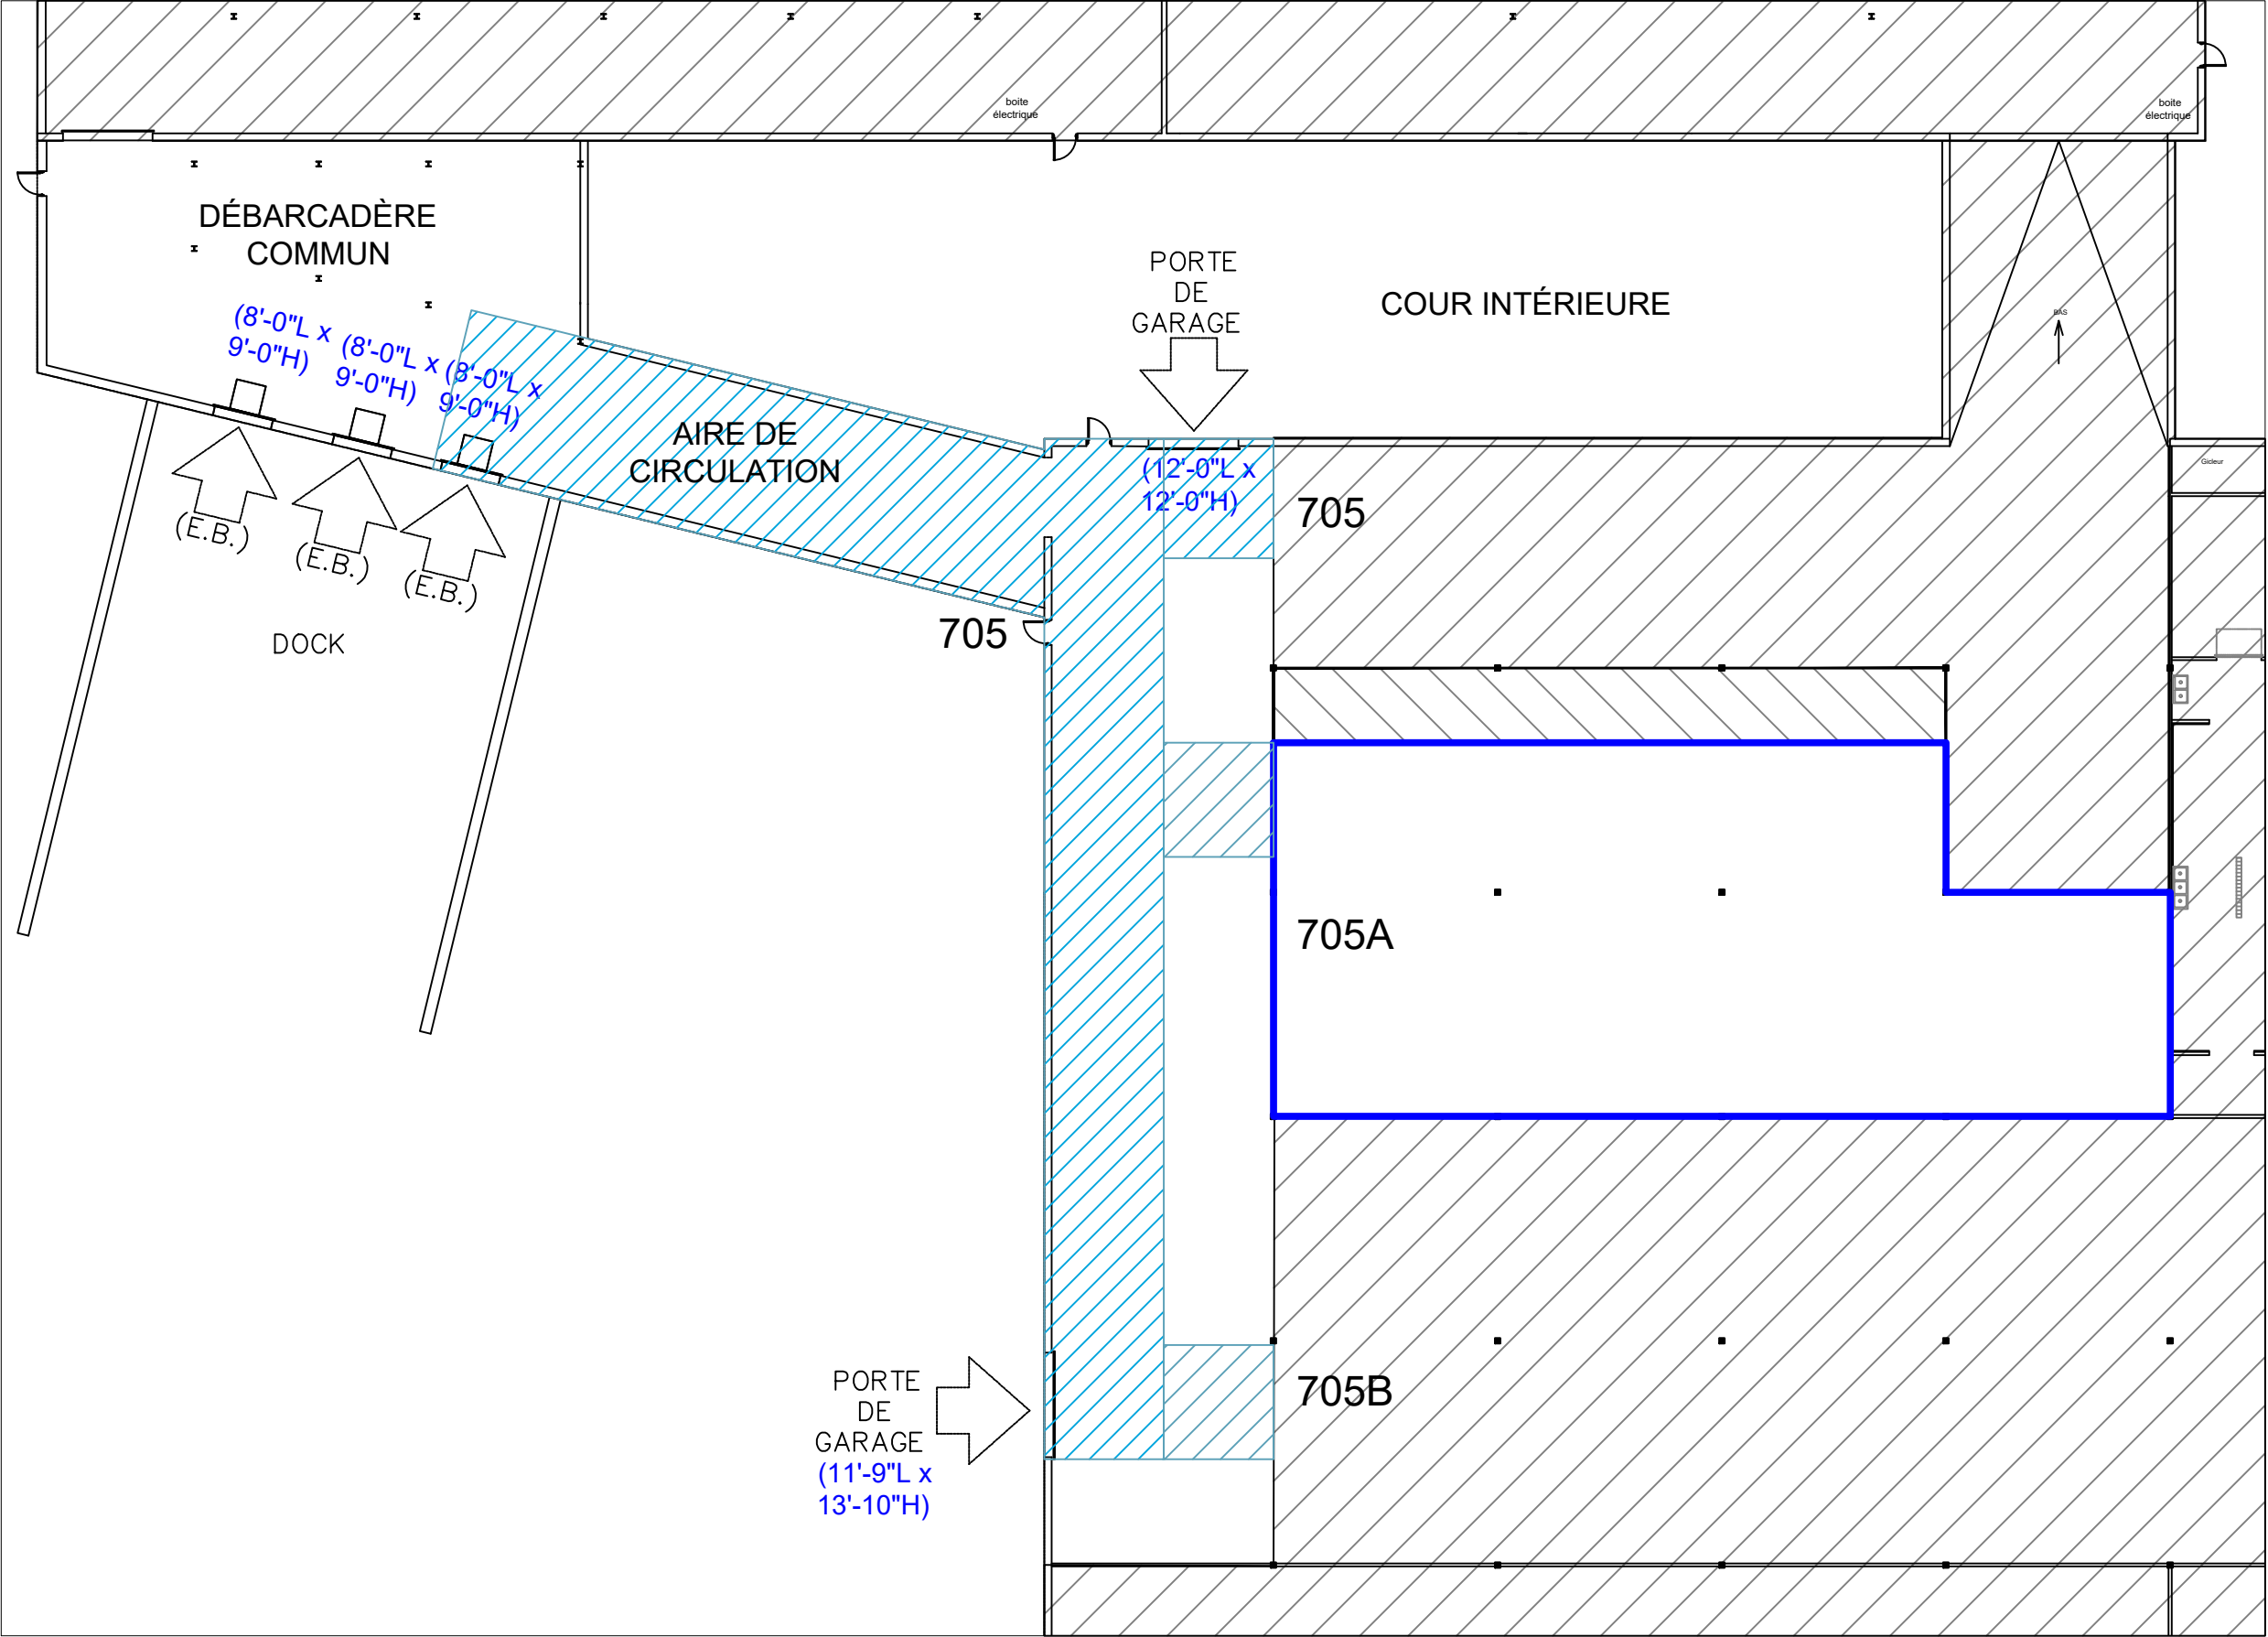

PLAN DU LOCAL

*Note That All Dimensions Are Approximate and subject to change without notice / Veuillez noter que les dimensions indiquées sont approximatives et peuvent changer sans avis

Legend:

Plan Clé

no.	révision/issue	date

Title/ Titre: PLAN DU LOCAL

Scale/Échelle: N.T.S.

Drawn By/ Dessiné par: R.C.L.

Date:

Project Name and Location/
Nom et Localisation du Projet:
**1650, St-François-Xavier
Trois-Rivières**

Suite/Room #
#705A

OLYMBEC
333 Décarie
5th floor, St. Laurent
Quebec H4N 3M9
Tel: (514) 344-3334
WWW.OLYMBEC.COM