

BATIMENT COMMERCIAL CHAUVEAU

D G ARCHITECTURE
3 A

DG3A ARCHITECTURE
1751, CHEMIN SAINT-LOUIS, QUÉBEC (QUÉBEC) G1S
1H6

PROJET : BATIMENT COMMERCIAL CHAUVEAU

ADRESSE : ESPACE INNOVATION CHAUVEAU
LOTISSEMENT AC

SERVICES : ARCHITECTURE

DATE : 2024-09-23

DOSSIER : 24-2858

ARCHITECTURE - LISTE DES FEUILLES


A001	NOTES GENERALES ET ETUDE DE CODE
A100	PLAN D'IMPLANTATION
A200	PLAN NIVEAU 1 ET MEZZANINE
A201	PLAN NIVEAU 2 ET DE TOITURE
A230	PLAN NIVEAU 1 ET 2 - AMENAGEMENT
A300	ELEVATIONS
A500	COUPES TYPES
A501	COUPES TYPES



EMISSION :
POUR COORDINATION - 2024-09-23

CONSULTANTS / AUTRES PROFESSIONNELS :
ARPENTAGE ARPEC
AGS CONSULTANTS

NOTE PERSPECTIVE :
LA PERSPECTIVE DU PROJET EST À TITRE INDICATIF
UNIQUEMENT POUR MONTRER UNE ALLURE GLOBAL DU
PROJET. CERTAINS ÉLÉMENTS PEUVENT DIFFÉRER DU PLAN
ET NE DOIVENT PAS ÊTRE PRIS EN CONSIDERATION

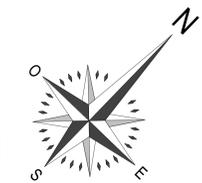


DG3A ARCHITECTURE
1751, CHEMIN SAINT-LOUIS
QUÉBEC (QUÉBEC) G1S 1H6
T418 529-6626 | INFO@DG3A.CA

BATIMENT COMMERCIAL CHAUVEAU
LOTISSEMENT AC

ESPACE INNOVATION CHAUVEAU
LOTISSEMENT AC

CLIENT:
NOM DU CLIENT

CONSULTANTS / AUTRES PROFESSIONNELS:
ARPENTAGE ARPEC
AGS CONSULTANTS

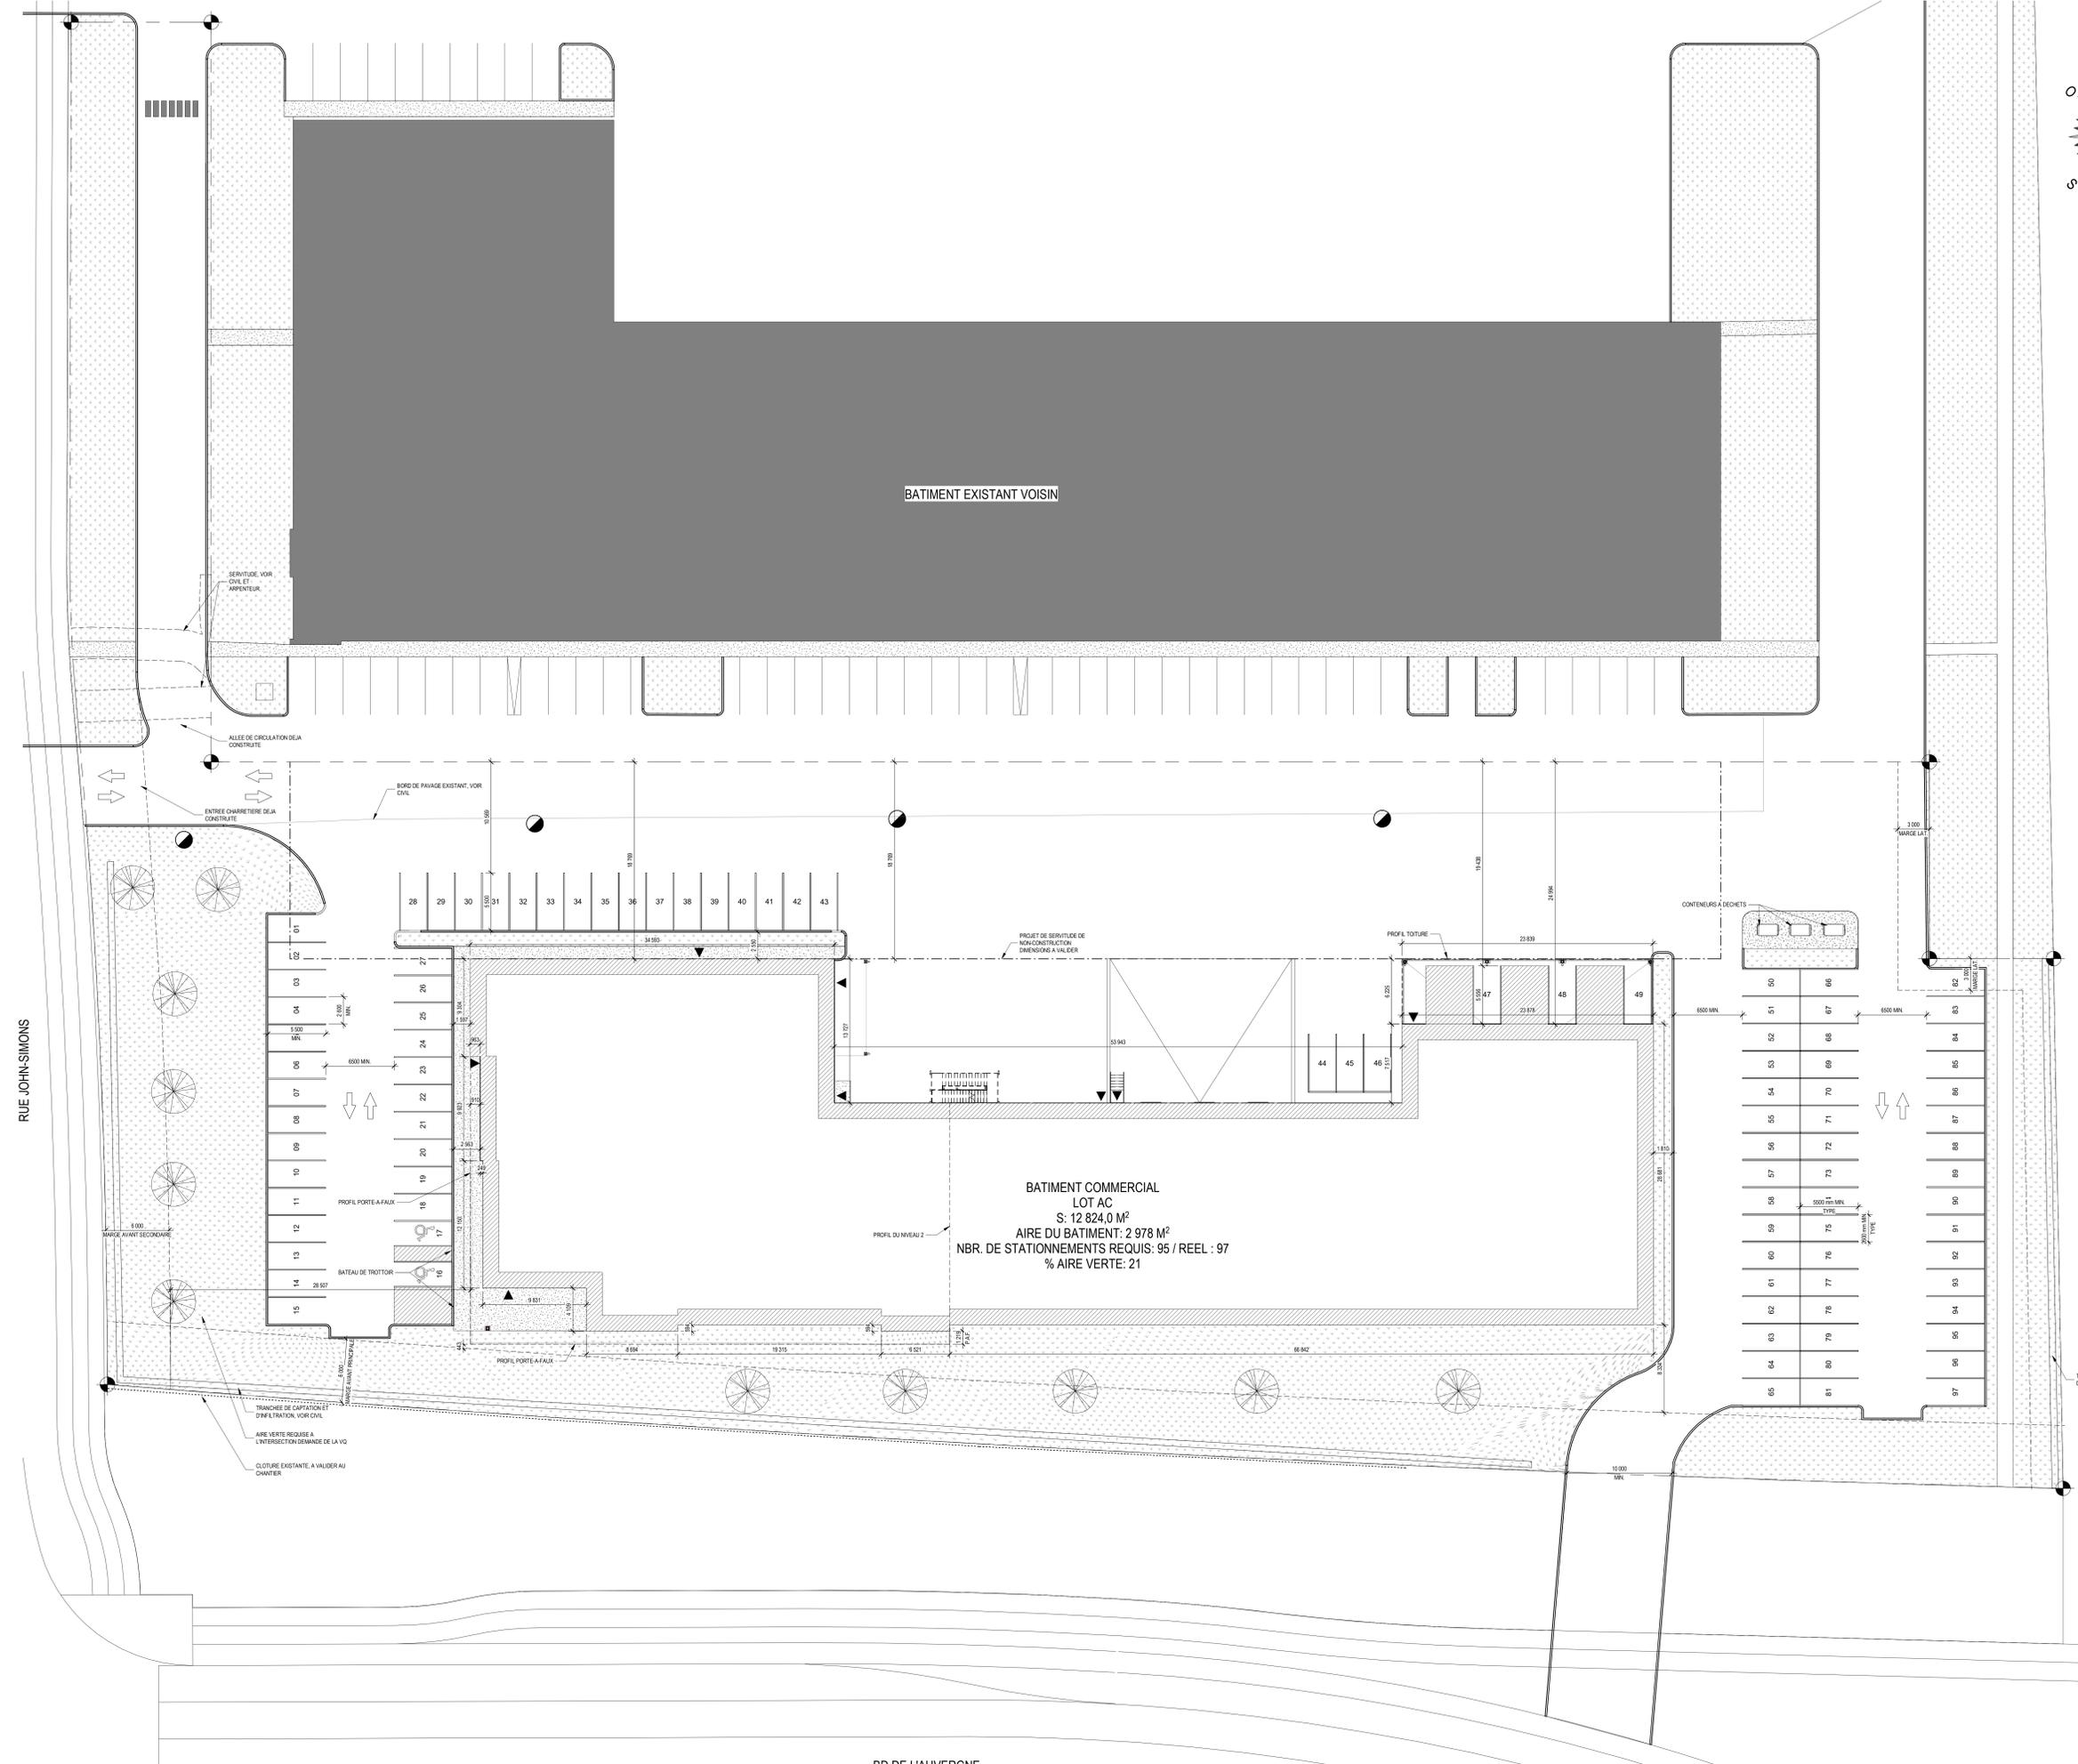

BATIMENT COMMERCIAL
LOT AC
S: 12 824,0 M²
AIRE DU BATIMENT: 2 978 M²
NBR. DE STATIONNEMENTS REQUIS: 95 / REEL : 97
% AIRE VERTE: 21

RUE JOHN-SIMONS

BD DE L'AUVERGNE

IMPLANTATION
Echelle: 1/200

LÉGENDE IMPLANTATION :

- LIGNE DE LOT
- - - LIMITE DE CONSTRUCTION (MARGE DE RECLA)
- ▲ POSITION PORTE PIÉTONNE
- NOUVEL ARBRE "CHENE COLONNARE" A PLANTER, DIAMETRE DU TRONC DE 0,05m MESURE A 1,0m DU SOL.
- POTEAU EXISTANT, PROTECTION PAR PROPRIÉTAIRE, VOR PLAN D'ARPENTATEUR
- SURFACE GAZONNÉE
- NOUVEAU TROTTOIR EN BETON

L'ENTREPRENEUR EST TENU DE VÉRIFIER TOUTES LES DIMENSIONS DE CE DESSIN. TOUTE ERREUR ET OMISSION DE VOTRE SIGNATURE AVANT DE PROCÉDER AU TRAVAIL AUCUNE DIMENSION NE DEVRA ÊTRE MESURÉE DIRECTEMENT SUR CE DESSIN. CES PLANS NE SONT PAS VALABLES SANS LE Sceau ET LA SIGNATURE DE L'ARCHITECTE

L'ARCHITECTE SE RÉSERVE LE DROIT D'AUTREUR SUR TOUS LES DESSINS ET DOCUMENTS RELATIFS À L'ARCHITECTURE. IL EST DÉFENDU DE RÉPRODUIRE EN TOUT OU EN PARTIE CES DESSINS ET DOCUMENTS SANS L'AUTORISATION ÉCRITE DE L'ARCHITECTE

N°	PROJET	DATE
6	POUR COORDINATION	2024-09-23
5	POUR INFORMATIONS	2024-09-06
4	DEMANDE DE PERMIS R2	2024-08-16
3	DEMANDE DE PERMIS R1	2024-07-08
2	DEMANDE DE PERMIS	2024-06-07
1	POUR AVANCEMENT	2024-05-24
N°	REVISION	DATE

DESSIN : PLAN D'IMPLANTATION

Echelle : Comme indiqué

DESSINE PAR : F.A. VÉRIFIÉ PAR : A.V.

N° PROJET : 24-2658 DATE : 2024-09-23

FEUILLE N° : A100

DG3A-ARCHE 30" x 48" (915 x 1220mm)


DOG3 ARCHITECTURE
1751, CHEMIN SAINT-LOUIS
QUÉBEC (QUÉBEC) G1S 1H6
T418 529-6626 | INFO@DOG3A.CA

BATIMENT COMMERCIAL CHAUVEAU
LOTISSEMENT AC


ESPACE INNOVATION CHAUVEAU
LOTISSEMENT AC

CLIENT:
NOM DU CLIENT

CONSULTANTS / AUTRES PROFESSIONNELS:
ARPENTAGE ARPEC
ASIS CONSULTANTS

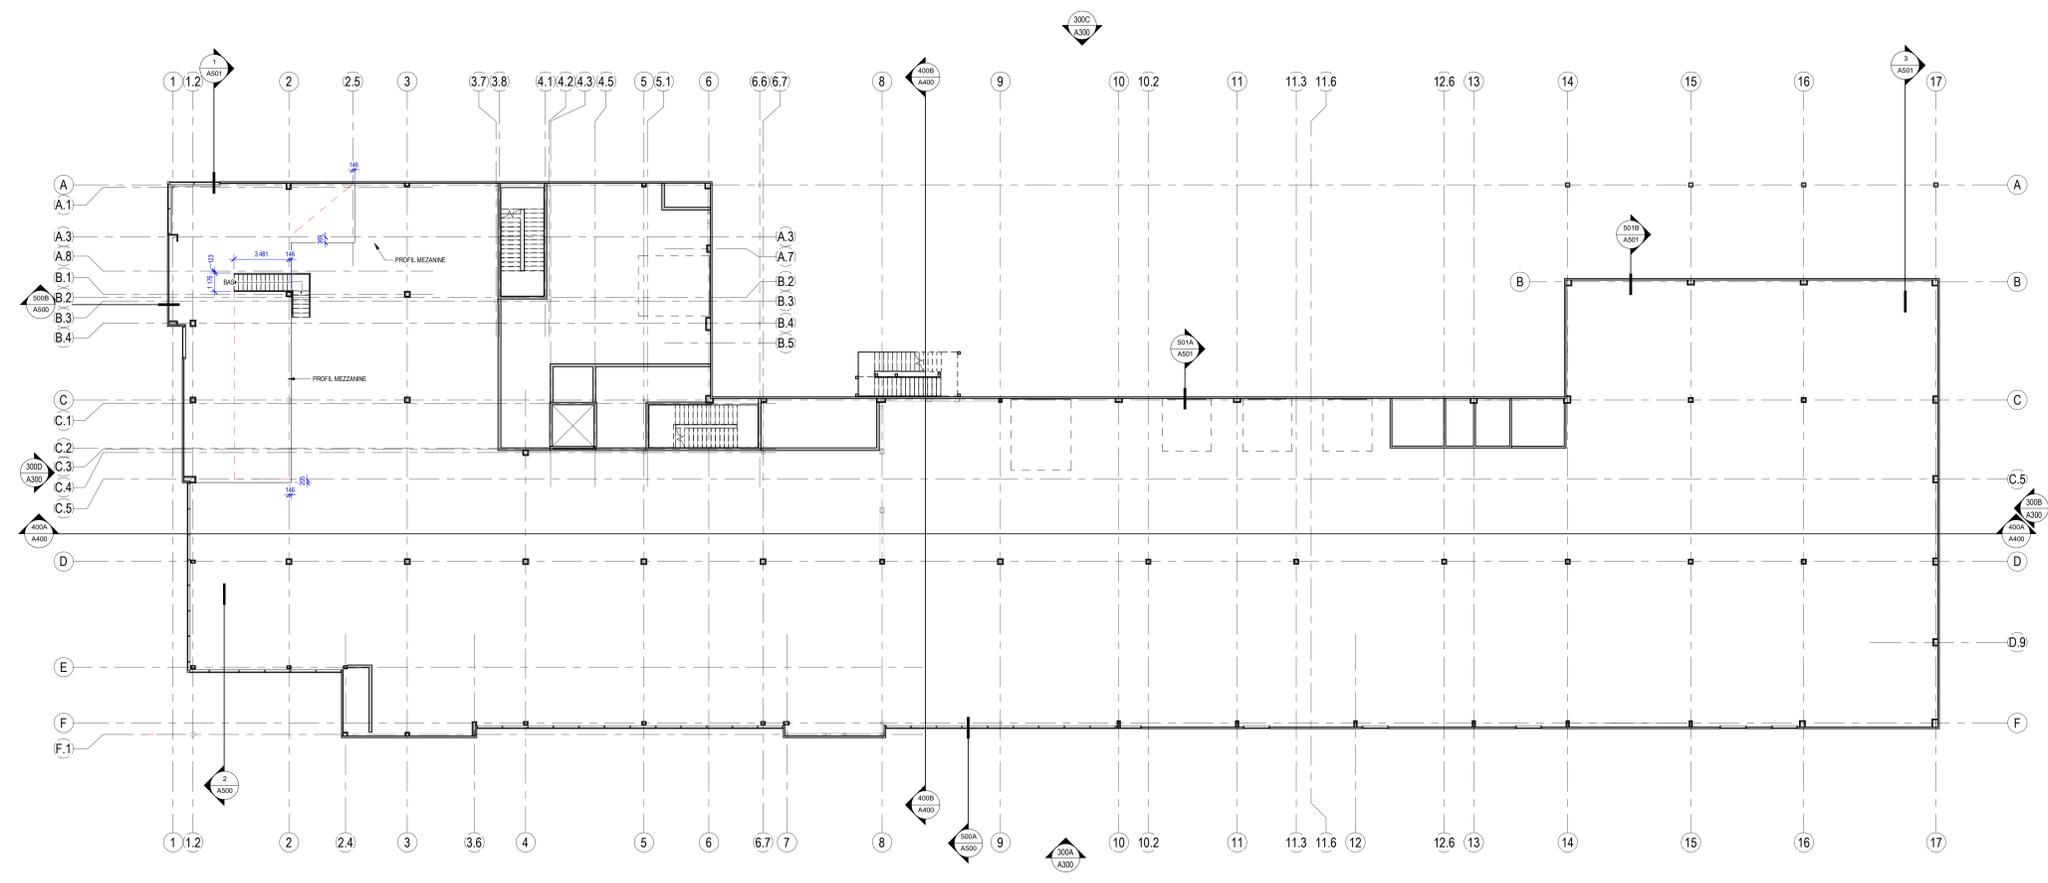

200B NIVEAU MEZZANINE
Echelle: 1:150

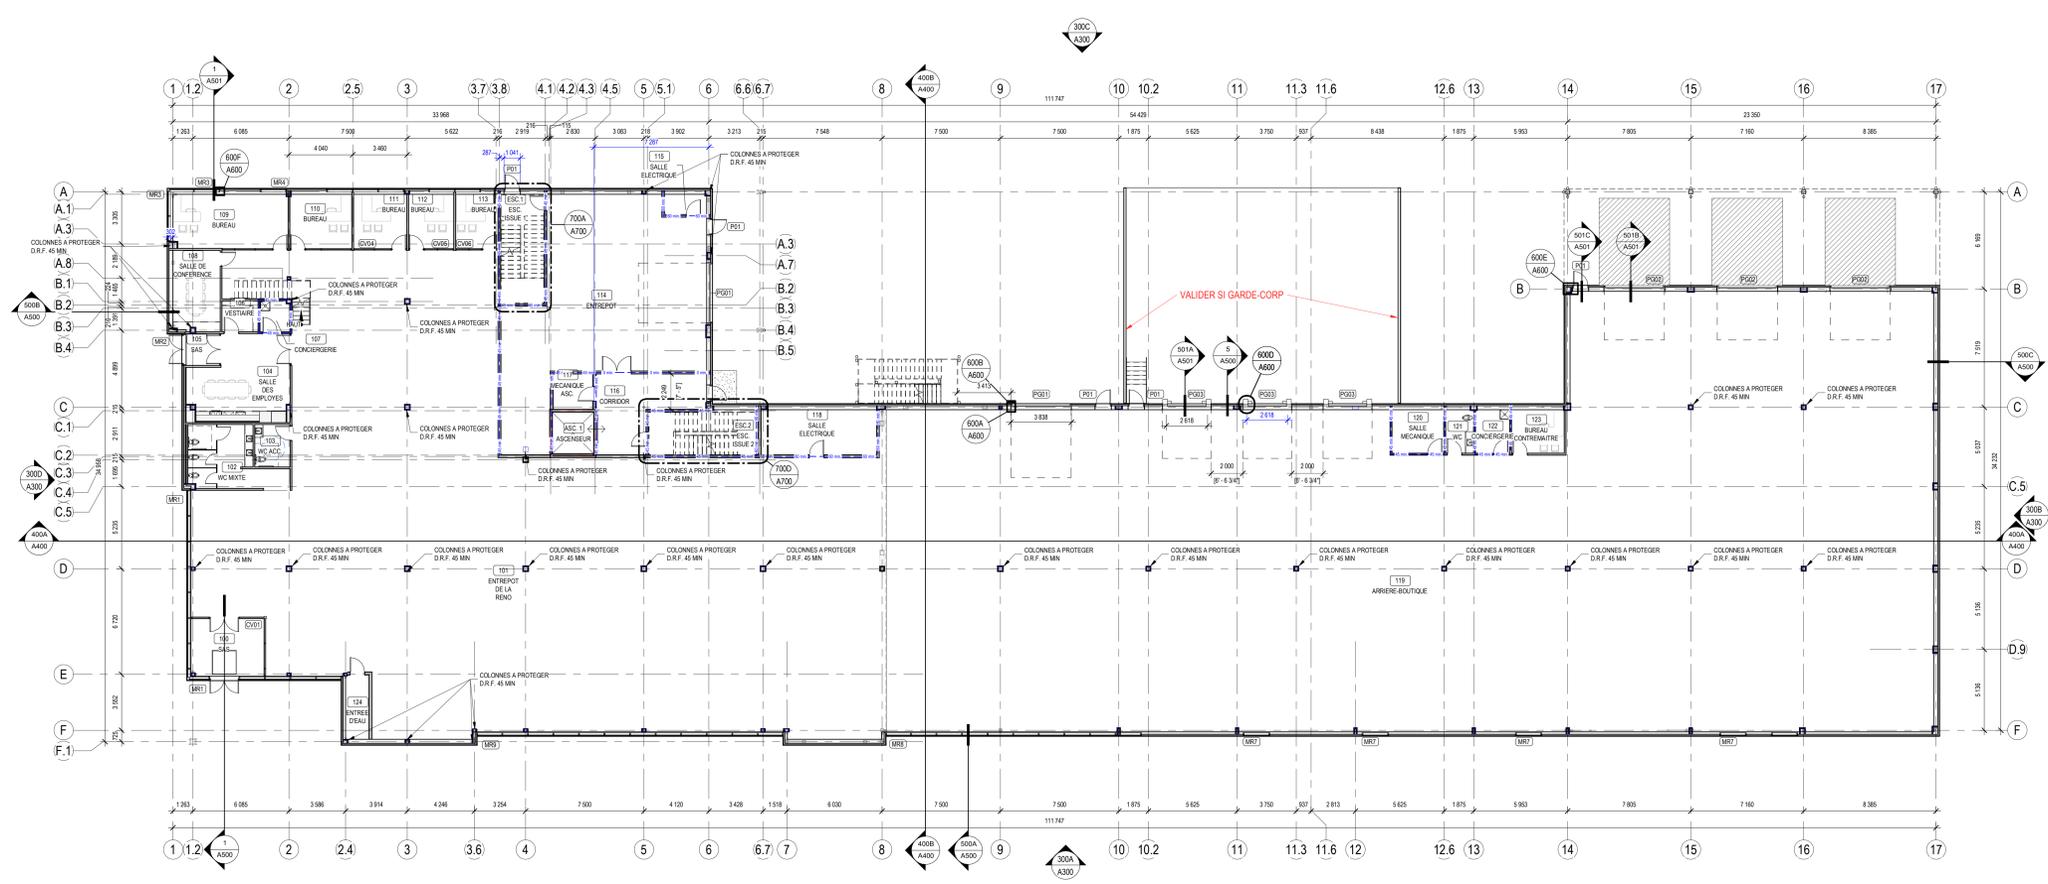

200A PLAN DU NIVEAU 1
Echelle: 1:150

LEGENDE CONSTRUCTION

- NOUVELLE CLOISON NOUVEAU MUR EXTERIEUR
- CLOISON OU MUR EXISTANT A CONSERVER
- CLOISON OU MUR EXISTANT A DEMOUIR
- CLOISON TYPE VOR FEUILLE A10
- NOUVELLE PORTE ET NOUVEAU CADRE
- NOUVELLE PORTE DOUBLE ET NOUVEAU CADRE, PORTE OUVERTE A 90° ACTIVE
- NOMBRE DE PORTE, VOR ELEVATIONS FEUILLE A800
- HORS-CONTRAT
- TYPE DE PORTE ET FENETRE, VOR ELEVATION A800
- NIVEAU DE PLANCHER DE L'ETAGE CORRESPONDANT
- P.A. PORTE ACTIVE
- FOND DE CLOISON EN CONTREPLAQUE D'ARRIERE, LE F.M. MURAL, COORDONNER AVEC L'ELEMENT A PERIMETER POUR DIMENSION, VOR ELEVATION A800
- CLOISON OU MUR AVEC UNE SEPARATION AU FEU AVEC RESISTANCE AU FEU EN MINUTES (R.F.) TEL QU'INDIQUE
- CONTREVENTEMENT VOR STRUCTURE

NOTES CONSTRUCTION

APPLIQUER UN SCELLANT ADHESIF CONTINU AUTOUR DE TOUT ELEMENT TRAVERSAANT UNE CLOISON DE GROSSE ANCRAGE.

APPLIQUER UN SCELLANT IMPRÉGNÉ CONTINU AUTOUR DE TOUT ELEMENT TRAVERSAANT UNE CLOISON AVANT UNE RESISTANCE AU FEU.

POUR TOUT CONDUIT DE MECANIQUE TRAVERSAANT LES MURS EXTERIEURS, COMBLER LE POURTOUR AVEC UN SOLANT DE POLYURETHANE GICLÉ ET APPLIQUER UN SCELLANT DE COLLEUR ENGAGEMENT AU REVETEMENT EXTERIEUR.

COORDONNER AVEC LES PLANS DE MECANIQUE LES ESPRITS OU UNE PORTE DE VISITE EST NECESSAIRE AFIN D'AJUSTER LES DIMENSIONS AVEC LES INDICATIONS PRECISES SUR CES PLANS. COORDONNER LA DIMENSION AVEC L'ELEMENT DE MECANIQUE SI LA PORTE DE VISITE SE TROUVE DANS UNE CLOISON OU UN MUR AVEC UNE PORTILLO.

INSTALLER UNE PORTE DE VISITE HOMOLOGUEE CONTRE LE FEU.

FURNIR ET INSTALLER UN FOND DE CLOISON POUR TOUT ELEMENT, EQUIPEMENT ET MOBILIER INTERIEUR A PERIMETER APPAREILS MECANIQUE, ELECTRIQUE, ACCESSOIRES DE SALLE DE BAN, MANS COUVERTS, BANCS, CASIERS, TABLETTES, POLES, TELEVISION BANILARS, ETC. COORDONNER AVEC L'ELEMENT A FIXER AU MUR POUR DIMENSIONS.

LA POSITION DES EQUIPEMENTS DE LA CUISINE ET DU RESTO BAR EST A TITRE INDICATIF SEULEMENT. SE REFERER AU PLAN DE MECANIQUE ET ELECTRIQUE POUR LES SPECIFICATIONS, LES RACCORDS ET L'ALIMENTATION.

FURNIR ET INSTALLER UN CONTREPLAQUE D'ARRIERE 15mm SUR TOUTE LA HAUTEUR DU MUR DANS LA SALLE MECANIQUE ELECTRIQUE POUR PROTEGER LE PANNEAU ELECTRIQUE, EMPACEMENT ET QUANTITE A COORDONNER AVEC PLANS ELECTRIQUE.

L'ENTREPRENEUR EST TENU DE VERIFIER TOUTES LES DIMENSIONS DE CE DESSIN. TOUTE ERREUR ET OMISSION DEVRA ETRE SIGNALÉE AVANT DE PROCEDER AU TRAVAIL. AUCUNE DIMENSION NE DEVRA ETRE MESURÉE DIRECTEMENT SUR CE DESSIN. CES PLANS NE SONT PAS VALABLES SANS LE SCAU ET LA SIGNATURE DE L'ARCHITECTE.

L'ARCHITECTE SE RESERVE LE DROIT D'AUTREUR SUR TOUTS LES DESSINS ET DOCUMENTS RELATIFS A L'ARCHITECTURE. IL EST DEFENDU DE REPRODUIRE EN TOUT OU EN PARTIE CES DESSINS ET DOCUMENTS SANS L'AUTORISATION ECRITE DE L'ARCHITECTE.

9	POUR COORDINATION	2024-09-23
8	POUR INFORMATIONS	2024-09-06
7	POUR INFORMATIONS	2024-08-30
6	POUR INFORMATIONS	2024-08-27
5	DEMANDE DE PERMIS P2	2024-08-16
4	POUR INFORMATIONS	2024-07-12
3	DEMANDE DE PERMIS R1	2024-07-08
2	DEMANDE DE PERMIS	2024-06-07
1	POUR L'AVANCEMENT	2024-05-24
N°	REVISION	DATE

DESSIN : PLAN NIVEAU 1 ET MEZZANINE

Echelle : Comme indiqué
DESSINE PAR : F.A.
VERIFIE PAR : A.V.

N° PROJET : 24-2658
DATE : 2024-09-23

FEUILLE N° : A200


DG3A ARCHITECTURE
1751, CHEMIN SAINT-LOUIS
QUÉBEC (QUÉBEC) G1S 1H6
T418 529-6626 | INFO@DG3A.CA

BATIMENT COMMERCIAL CHAUVEAU


ESPACE INNOVATION CHAUVEAU
LOTISSEMENT AC

CLIENT :
NOM DU CLIENT

CONSULTANTS / AUTRES PROFESSIONNELS :
ARPENTAGE ARPEC
AOS CONSULTANTS

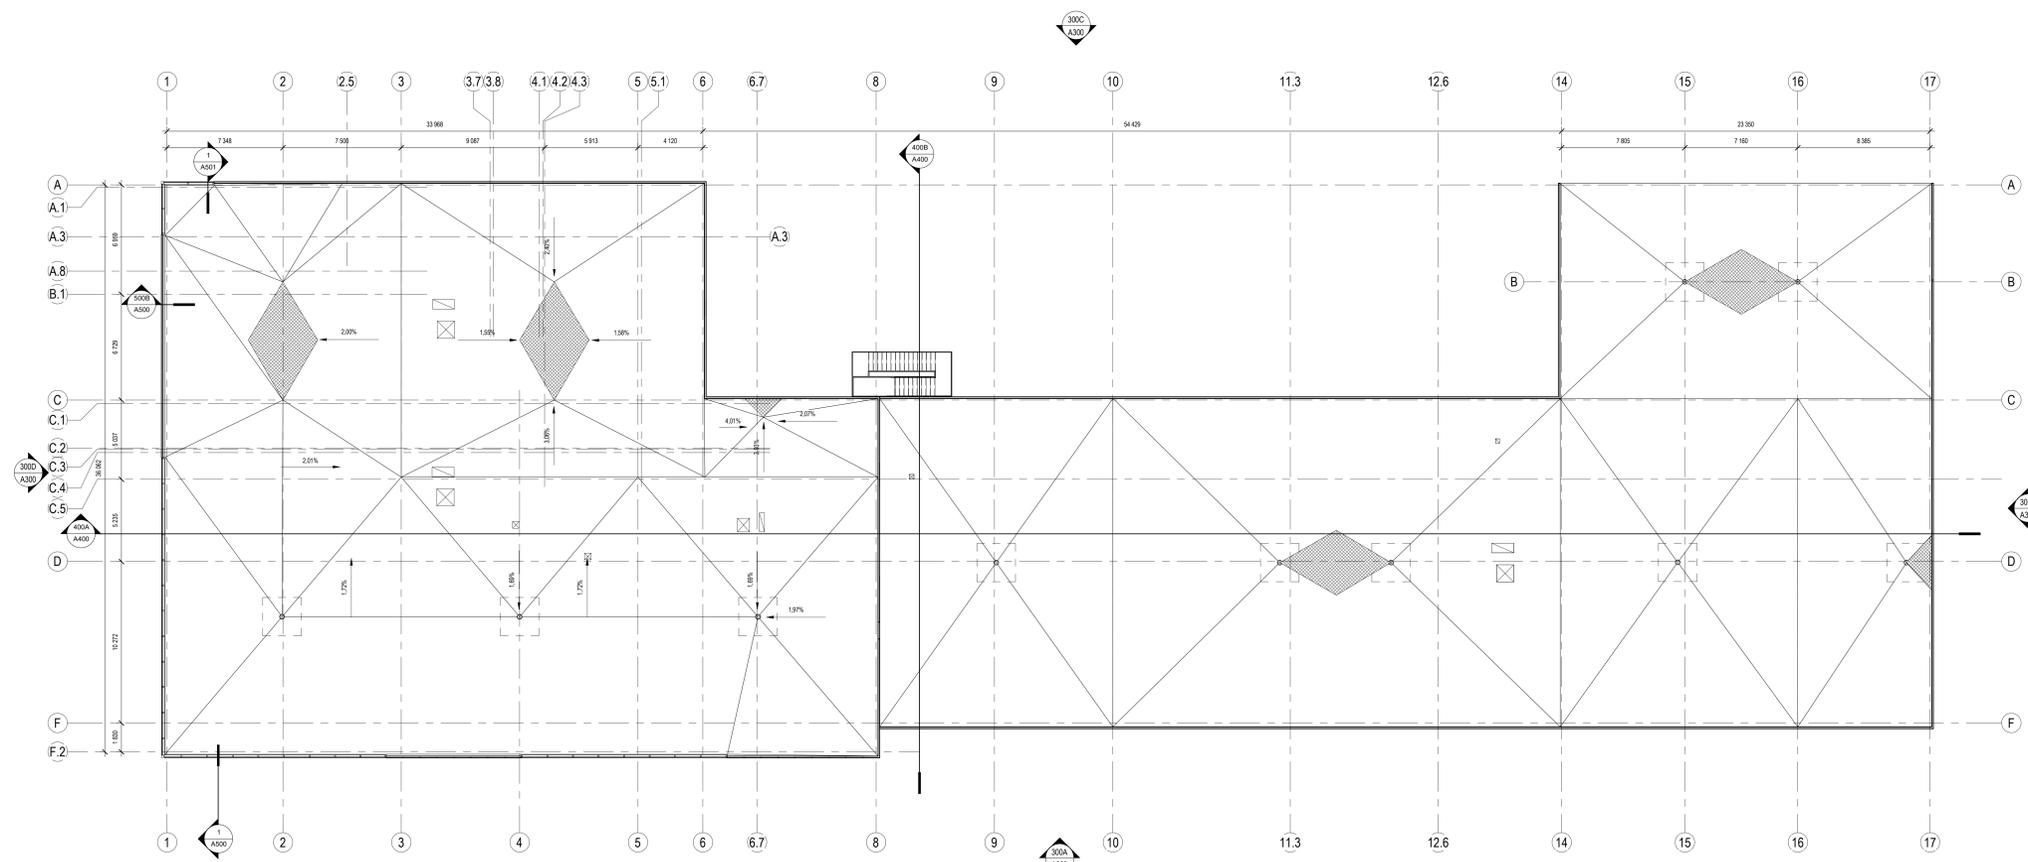

201B PLAN DE TOITURE
ÉCHELLE : 1 : 25

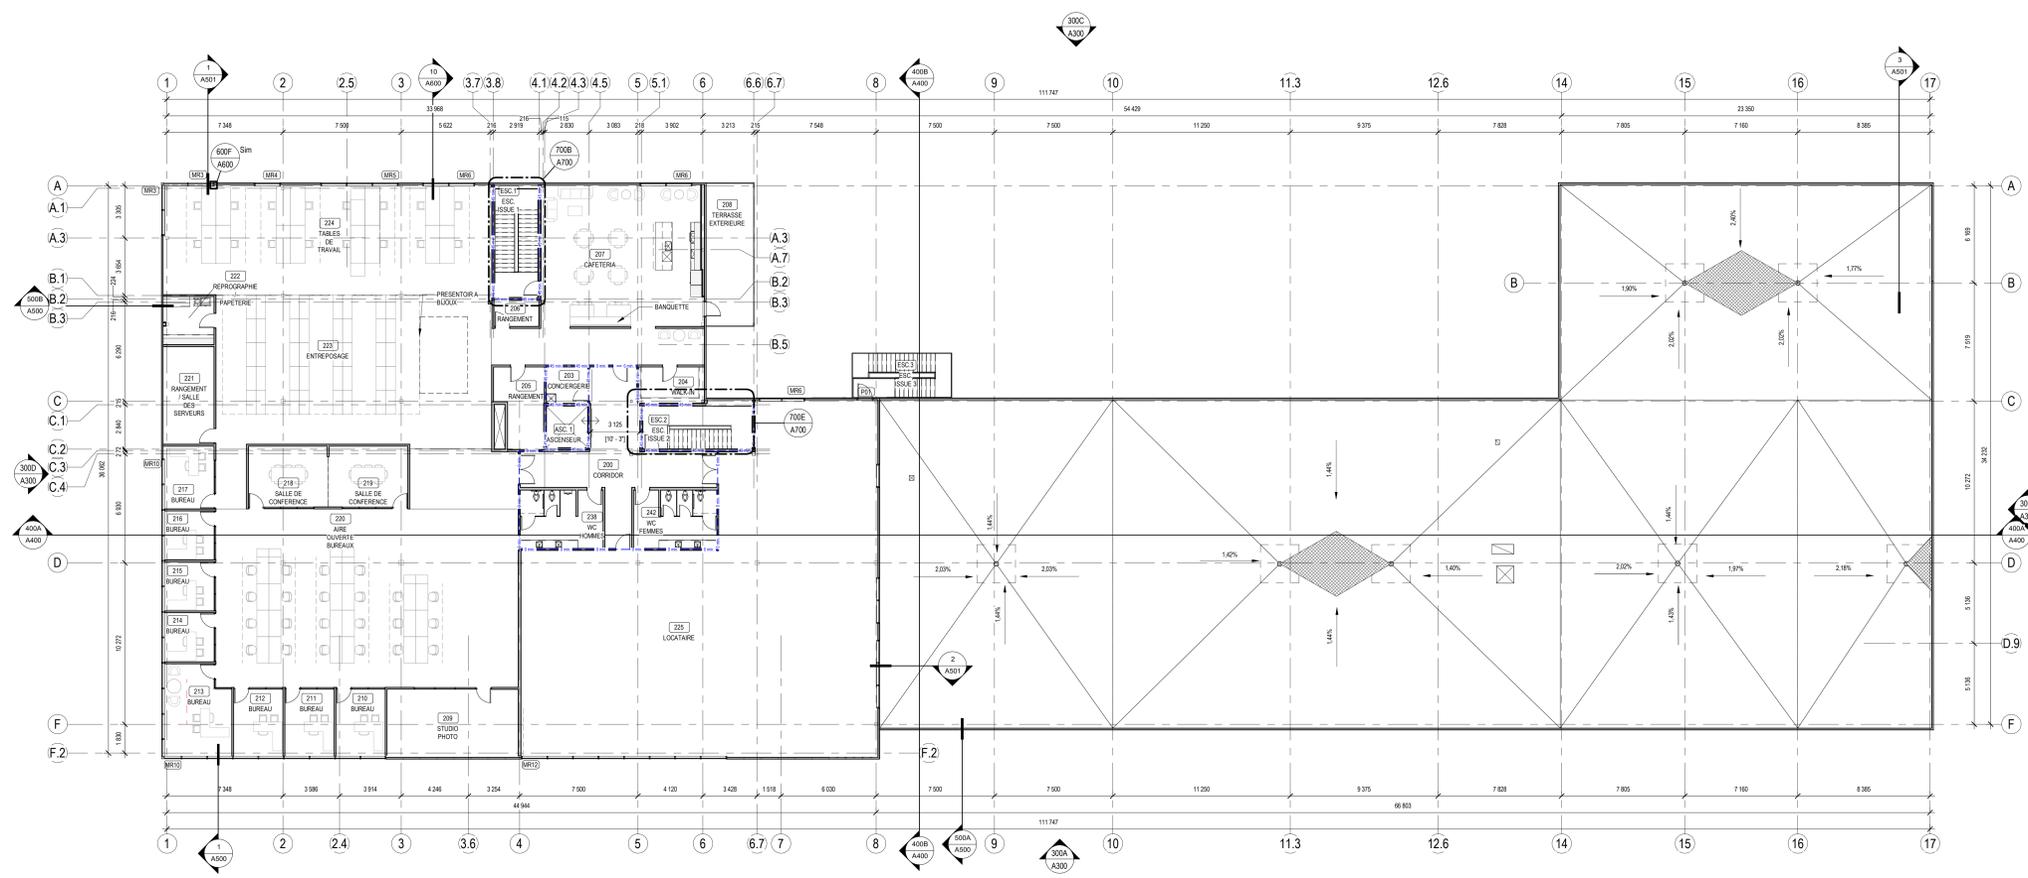

201A PLAN DU NIVEAU 2
ÉCHELLE : 1 : 50

L'ENTREPRENEUR EST TENU DE VÉRIFIER TOUTES LES DIMENSIONS DE CE DESSIN. TOUTE ERREUR ET OMISSION DEVRA ÊTRE SIGNALÉE AVANT DE PROCÉDER AU TRAVAIL. AUCUNE DIMENSION NE DOIT ÊTRE MESURÉE DIRECTEMENT SUR CE DESSIN. CES PLANS NE SONT PAS VALABLES SANS LE SCÉAU ET LA SIGNATURE DE L'ARCHITECTE.

L'ARCHITECTE SE RÉSERVE LE DROIT D'AUTREUR SUR TOUS LES DESSINS ET DOCUMENTS RELATIFS À L'ARCHITECTURE. IL EST DÉFENDU DE REPRODUIRE EN TOUT OU EN PARTIE CES DESSINS ET DOCUMENTS SANS L'AUTORISATION ÉCRITE DE L'ARCHITECTE.

5	POUR COORDINATION	2024-09-23
4	POUR INFORMATIONS	2024-09-06
3	DEMANDE DE PERMIS R2	2024-08-16
2	DEMANDE DE PERMIS R1	2024-07-08
1	POUR INFORMATION	2024-06-19
N°	REVISION	DATE

DESSIN : PLAN NIVEAU 2 ET DE TOITURE

ÉCHELLE : 1 : 150

DESSINÉ PAR : Auteur
VÉRIFIÉ PAR : Vérificateur

N° PROJET : 24-2658
DATE : 2024-09-23

FEUILLE N° : A201


DG3A ARCHITECTURE
1751, CHEMIN SAINT-LOUIS
QUÉBEC (QUÉBEC) G1S 1H6
T418 529-6626 | INFO@DG3A.CA

BATIMENT COMMERCIAL CHAUVEAU

ESPACE INNOVATION CHAUVEAU
LOTISSEMENT AC

CLIENT:
NOM DU CLIENT

CONSULTANTS / AUTRES PROFESSIONNELS:
ARTEPAGE ARPEC
AOS CONSULTANTS

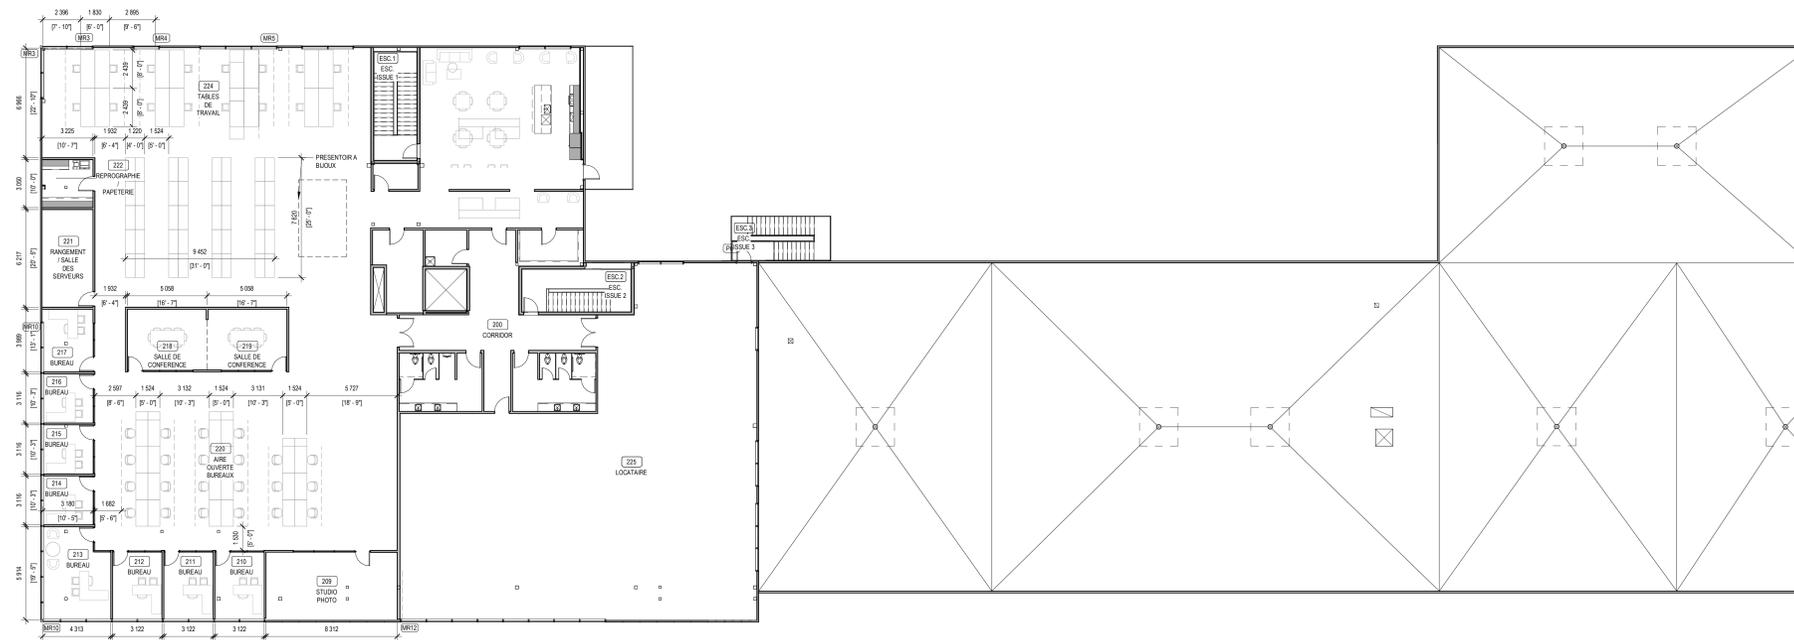

200B PLAN DU NIVEAU 2 - AMENAGEMENT
A300 ÉCHELLE: 1:100



200A PLAN DU NIVEAU 1 - AMENAGEMENT
A300 ÉCHELLE: 1:100

LEGENDE CONSTRUCTION

- NOUVELLE CLOISON, NOUVEAU MUR EXTERIEUR
- CLOISON OU MUR EXISTANT A CONSERVER
- CLOISON OU MUR EXISTANT A DEMOLIR
- CLOISON TYPE VOR FEUILLE A610
- NOUVELLE PORTE ET NOUVEAU CADRE
- NOUVELLE PORTE DOUBLE ET NOUVEAU CADRE, PORTE OUVRETE A R - PORTE ACTIVE
- NUMERO DE PORTE, VOR ELEVATIONS FEUILLE A800
- HORS-CONTRAT
- TYPE DE PORTE ET FENETRE, VOR ELEVATION A800
- NUMERO DE PIECE
- NIVEAU DE PLANCHER DE L'ETAGE CORRESPONDANT
- PORTE ACTIVE
- FOND DE CLOISURE EN CONTREPLAQUE DERRIERE LE F.M. MURAL, COORDONNER AVEC L'ELEMENT A VOR AU MUR POUR DIMENSIONNEL, VOR DESCRIPTION AUX PLANS
- CLOISON OU MUR AVEC UNE SEPARATION AU FEU AVEC RESISTANCE AU FEU EN MINUTES (R.A.F.) TEL QU'INDIQUE
- CONTREVENTEMENT VOR STRUCTURE

L'ENTREPRENEUR EST TENU DE VÉRIFIER TOUTES LES DIMENSIONS DE CE DESSIN. TOUTE ERREUR ET OMISSION DEVRA ÊTRE SIGNALÉE AVANT DE PROCÉDER AU TRAVAIL. AUCUNE DIMENSION NE DEVRA ÊTRE MESURÉE DIRECTEMENT SUR CE DESSIN. CES PLANS NE SONT PAS VALABLES SANS LE SIGILLÉ ET LA SIGNATURE DE L'ARCHITECTE.

L'ARCHITECTE SE RÉSERVE LE DROIT D'AUTEUR SUR TOUTS LES DESSINS ET DOCUMENTS RELATIFS À L'ARCHITECTURE. IL EST INTERDIT DE REPRODUIRE EN TOUT OU EN PARTIE CES DESSINS ET DOCUMENTS SANS L'AUTORISATION ÉCRITE DE L'ARCHITECTE.

N°	REVISION	DATE
4	POUR COORDINATION	2024-09-23
3	POUR INFORMATIONS	2024-09-06
2	DEMANDE DE PERMIS R2	2024-08-16
1	POUR INFORMATIONS	2024-07-12
N°	REVISION	DATE

DESSIN : PLAN NIVEAUX 1 ET 2 - AMENAGEMENT

ÉCHELLE : Comme indiqué

DESSINE PAR : F.A. VÉRIFIÉ PAR : A.V.

N° PROJET : 24-2658 DATE : 2024-09-23

FEUILLE N° : A230


DG3A ARCHITECTURE
1751, CHEMIN SAINT-LOUIS
QUÉBEC (QUÉBEC) G1S 1H6
T418 529-6626 | INFO@DG3A.CA

BATIMENT COMMERCIAL CHAUVEAU


ESPACE INNOVATION CHAUVEAU
LOTISSEMENT AC

CLIENT:
NOM DU CLIENT


CONSULTANTS / AUTRES PROFESSIONNELS:
ARPENTAGE ARPEC
AOS CONSULTANTS

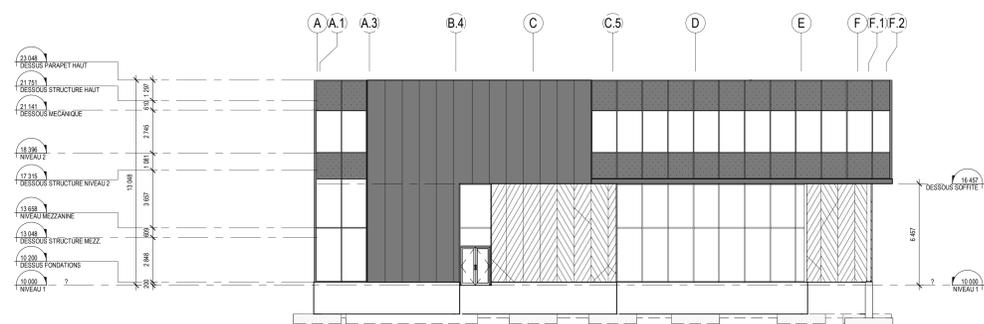


300D
A200 ELEVATION LATÉRALE GAUCHE
ÉCHELLE: 1:150

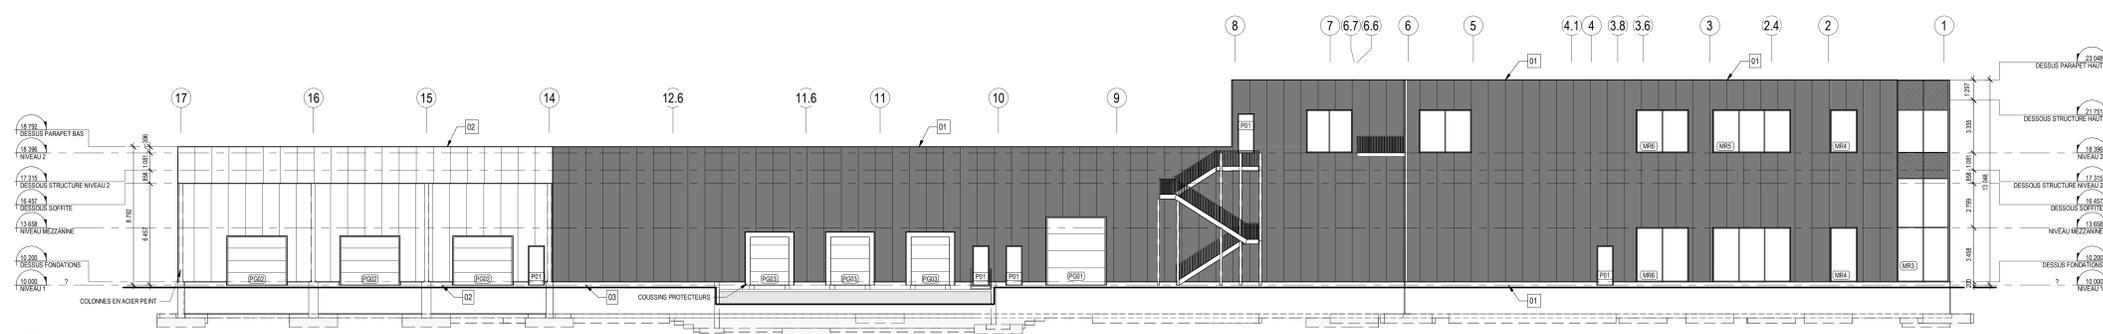

300C
A200 ELEVATION ARRIÈRE
ÉCHELLE: 1:150

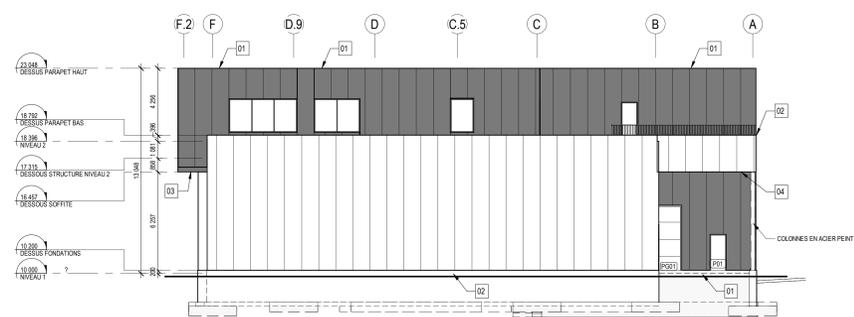

300B
A200 ELEVATION LATÉRALE DROITE
ÉCHELLE: 1:150

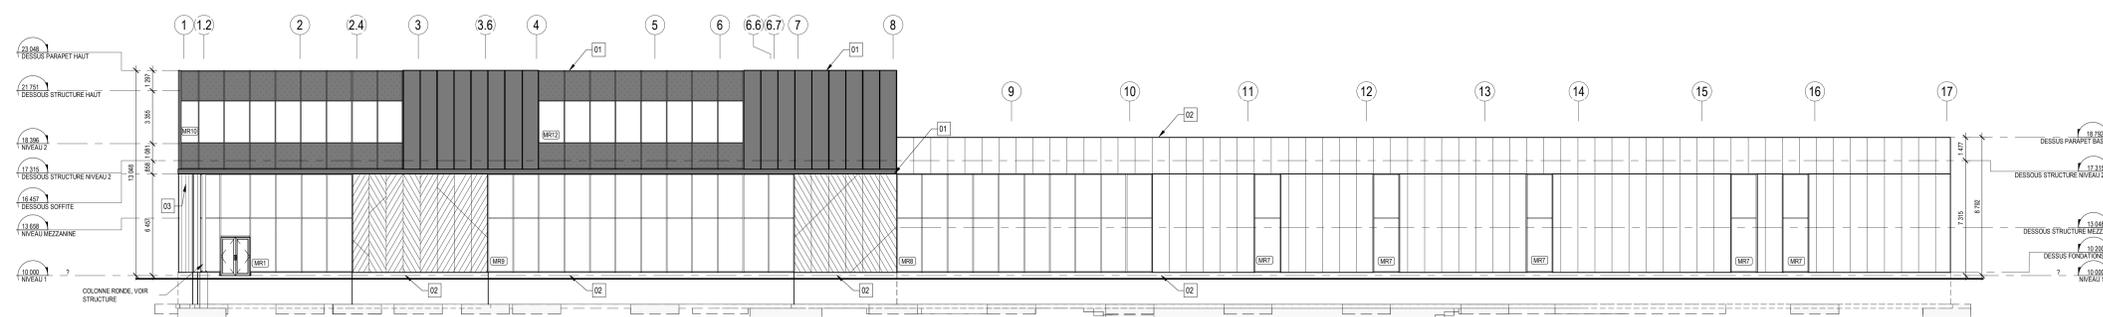

300A
A200 ELEVATION AVANT
ÉCHELLE: 1:150

LEGENDE ET NOTES GÉNÉRALES DES SOLINS:

- 01 SOLIN MÉTALLIQUE: COULEUR NOIR AU CHOIX DE L'ARCHITECTE
- 02 SOLIN MÉTALLIQUE: COULEUR BLANC AU CHOIX DE L'ARCHITECTE
- 03 SOFFITE VENTILÉE: COULEUR LIÈGE DE MAC MÉTAL
- 04 SOFFITE VENTILÉE: COULEUR AU CHOIX DE L'ARCHITECTE

LEGENDE ÉLEVATIONS:

- [Hatched pattern] PANNEAU MÉTALLIQUE ISOLANT DE NORBEC, MODÈLE NOREX-H, AVEC MOTIF PERSONNALISÉ
- [Vertical lines pattern] REVÊTEMENT MÉTALLIQUE DE MAC MÉTAL, MODÈLE HARRYWOOD PLUS (EN SOFFITE), COULEUR LIÈGE
- [White box pattern] PANNEAU MÉTALLIQUE ISOLANT DE NORBEC, MODÈLE NOREX-H, COULEUR BLANC PUR DE NORBEC
- [Dark grey box pattern] PANNEAU MÉTALLIQUE ISOLANT DE NORBEC, MODÈLE NOREX-H, COULEUR NOIR DE NORBEC

L'ENTREPRENEUR EST TENU DE VÉRIFIER TOUTES LES DIMENSIONS DE CE DESSIN. TOUTE ERREUR ET OMISSION DE VOTRE DIMENSION NE DEVRA ÊTRE MESURÉE DIRECTEMENT SUR CE DESSIN. CES PLANS NE SONT PAS VALABLES SANS LE SOU ET LA SIGNATURE DE L'ARCHITECTE.

L'ARCHITECTE SE RÉSERVE LE DROIT D'AUTOUR SUR TOUTS LES DESSINS ET DOCUMENTS RELATIFS À L'ARCHITECTURE. IL EST DÉFENDU DE REPRODUIRE EN TOUT OU EN PARTIE CES DESSINS ET DOCUMENTS SANS L'AUTORISATION ÉCRITE DE L'ARCHITECTE.

N°	REVISION	DATE
7	POUR COORDINATION	2024-09-23
6	POUR INFORMATIONS	2024-09-06
5	DEMANDE DE PERMIS R2	2024-08-16
4	POUR INFORMATIONS	2024-07-12
3	DEMANDE DE PERMIS R1	2024-07-08
2	DEMANDE DE PERMIS	2024-06-07
1	POUR AVANCEMENT	2024-05-24

DESSIN: ELEVATIONS

ÉCHELLE: Comme indiqué

DESSINÉ PAR: F.A. VÉRIFIÉ PAR: A.V.

N° PROJET: 24-2658 DATE: 2024-09-23

FEUILLE N°: A300









DC3A ARCHITECTURE
1751, CHEMIN SAINT-LOUIS
QUÉBEC (QUÉBEC) G1S 1H6
T418 529-6626 | INFO@DC3A.CA

BATIMENT COMMERCIAL CHAUVEAU

ESPACE INNOVATION CHAUVEAU
LOTISSEMENT AC

CLIENT:
NOM DU CLIENT

CONSULTANTS / AUTRES PROFESSIONNELS:
ARPENTAGE ARPEC
AOS CONSULTANTS

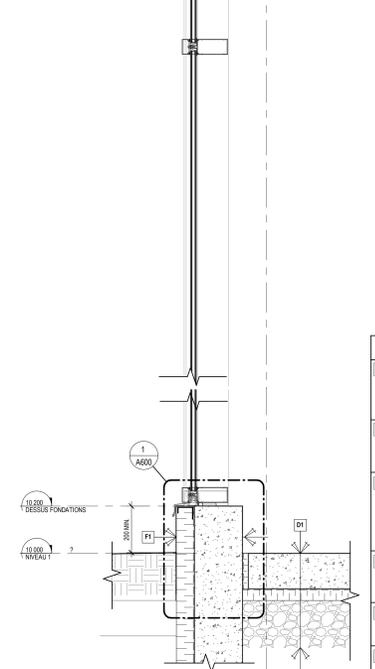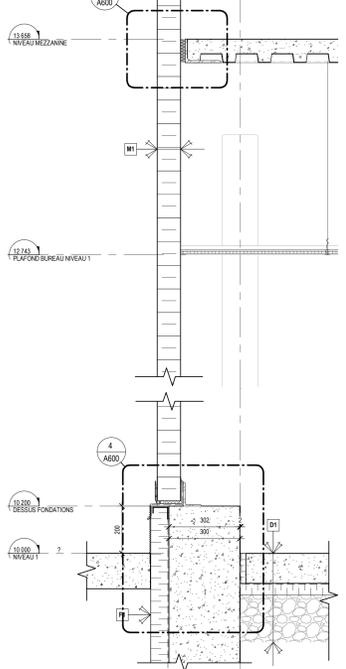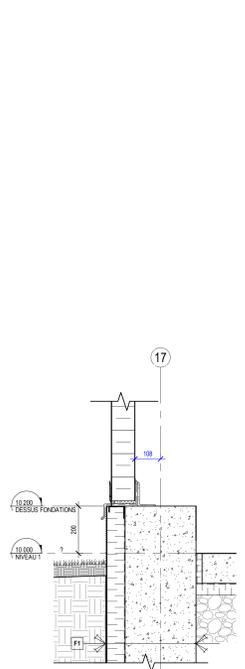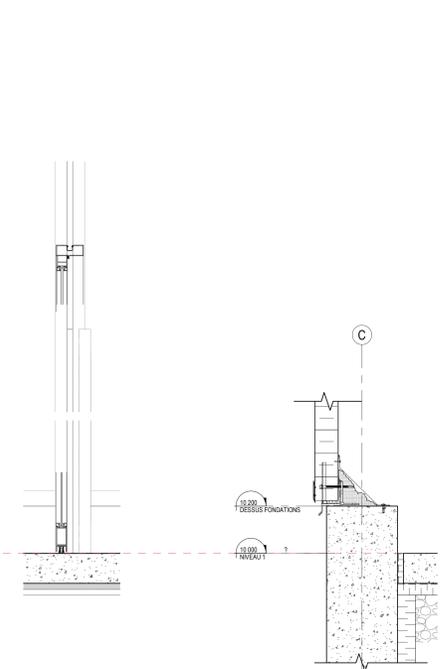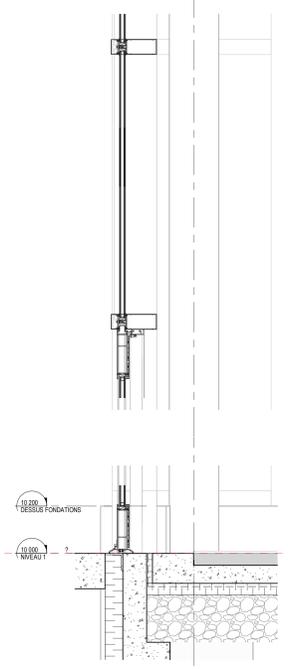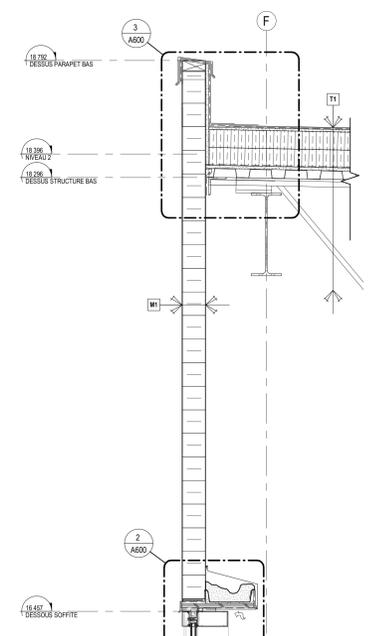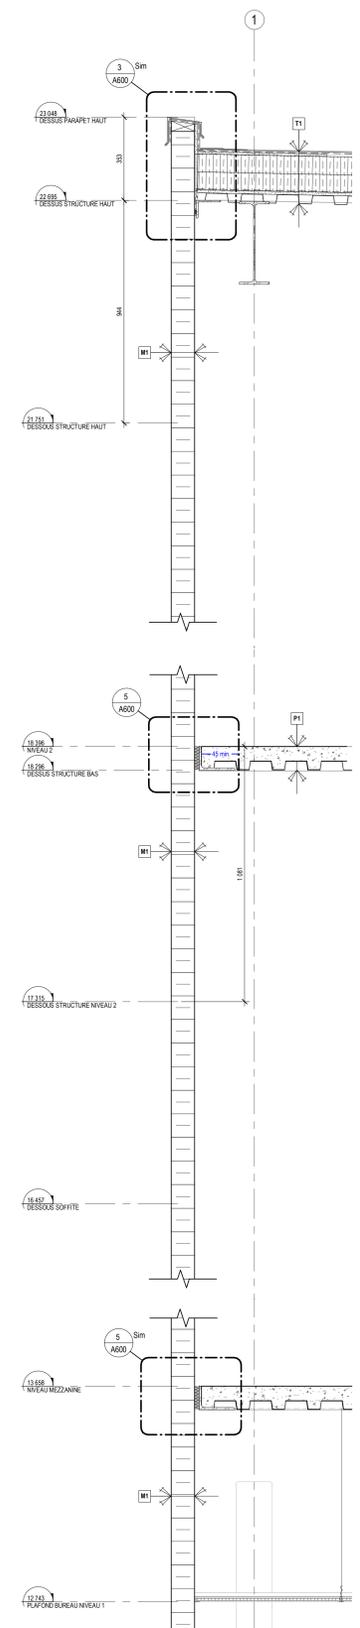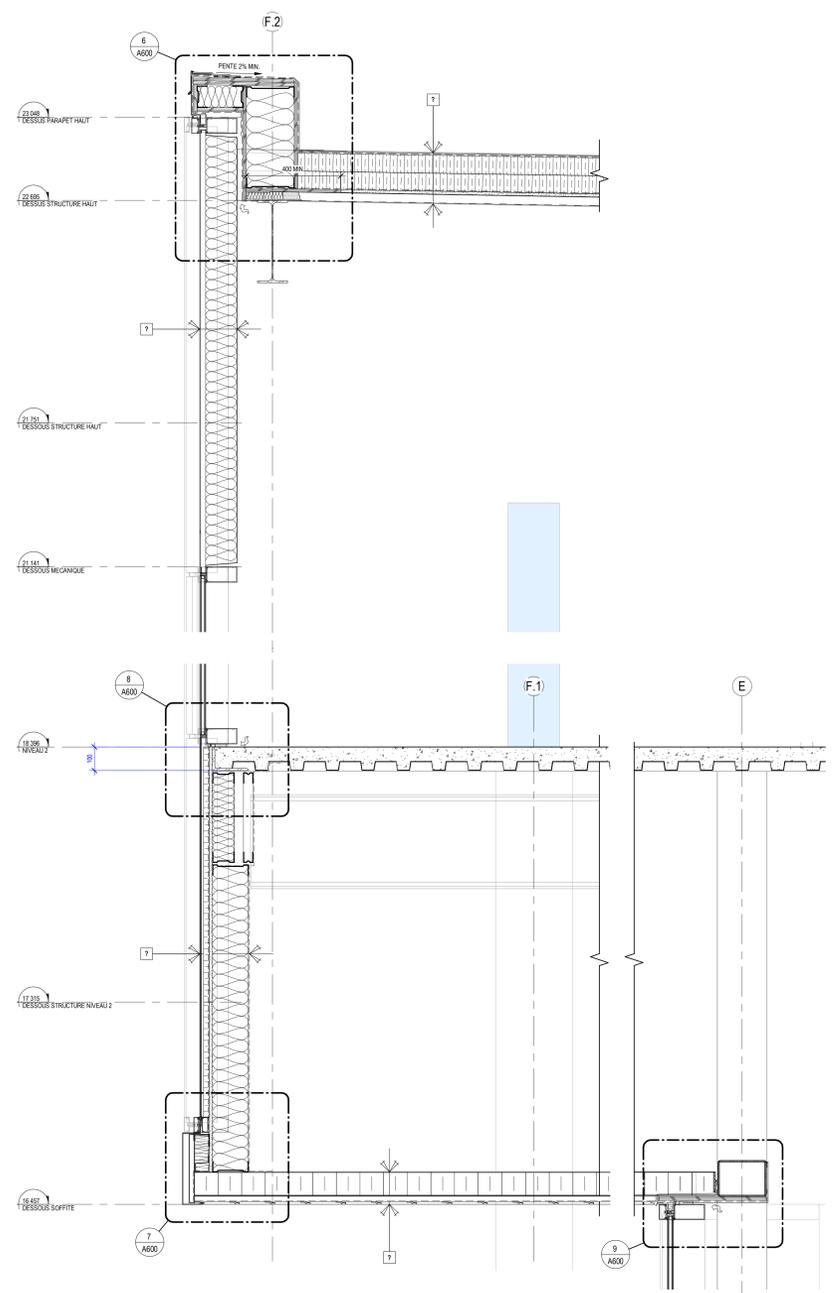

1 COUPE VESTIBULE PRIMAIRE -
BÔRTE-A-FAUX

5 COUPE DE MUR TYPE
ÉCHELLE: 1:10 COUPE ENTRE QUAS DE CHARGEMENT

500C COUPE DE MUR TYPE
ÉCHELLE: 1:10

500B COUPE DE MUR TYPE
ÉCHELLE: 1:10

500A COUPE DE MUR TYPE
ÉCHELLE: 1:10

COMPOSITIONS TYPES	
F1	MUR FONDATION TYPE F1 / BS EFF. MIN 3.64 • ENDUIT ACRILIQUE SUR MUR HORS SOL • SOLANT RIDGE 75mm SUR TOUTE LA HAUTEUR DU MUR • ENDUIT HYDROFUGE BT/ANCRON • MUR DE FONDATION, VOR STRUCTURE
F2	MUR FONDATION TYPE F2 / BS EFF. MIN 3.38 • MUR DE FONDATION, VOR STRUCTURE • ENDUIT HYDROFUGE BT/ANCRON • SOLANT RIDGE 75mm SUR TOUTE LA HAUTEUR DU MUR
D1	DALLE SUR SOL DU / BS EFF. MIN 8.84 • FIN DE PLANCHER VOR PLANS FINIS • DALLE DE BETON, VOR STRUCTURE • MEMBRANE PARE-VAPEUR, JONTS SOULÈS • SOLANT RIDGE 50mm SUR 1200mm DE PROJECTION PAR RAPPORT À LA FACE INTERIEURE DE FONDATION • INFRASTRUCTURE, VOR STRUCTURE
P1	PLANCHER TYPE P1 • DALLE DE BETON, VOR STRUCTURE • POUTRE MÉTALLIQUE, VOR STRUCTURE • STRUCTURE D'ACIER, VOR STRUCTURE
M1	MUR EXTÉRIEUR TYPE M1 / BS EFF. MIN 3.88 • PANNELAU MÉTALLIQUE SOLANT DE 100mm À AINE DE POLYISOCYANURATE
T1	TOTOURE TYPE T1 / BS EFF. MIN 5.66 • MEMBRANE ELASTOMÈRE BI-COUCHE • PANNÉAU ACRYLIQUE 10mm • 2 RANGS DE POLYISOCYANURATE 75mm (TOTAL: 152mm), JONTS CHEVAUCHÉS • MEMBRANE PARE-VAPEUR, JONTS CHEVAUCHÉS DE MIN. 100mm ET SOULÈS • PANNÉAU DE SUPPORT 15mm • POUTRE MÉTALLIQUE, VOR STRUCTURE • POUTRELLES D'ACIER, VOR STRUCTURE

L'ENTREPRENEUR EST TENU DE VÉRIFIER TOUTES LES DIMENSIONS DE CE DESSIN. TOUTE ERREUR ET OMISSION DEVRA ÊTRE SIGNALÉE AVANT DE PROCÉDER AU TRAVAIL. AUCUNE DIMENSION NE DEVRA ÊTRE MESURÉE DIRECTEMENT SUR CE DESSIN. CES PLANS NE SONT PAS VALABLES SANS LE SIGNE ET LA SIGNATURE DE L'ARCHITECTE.

L'ARCHITECTE SE RÉSERVE LE DROIT D'AUTREUR SUR TOUS LES DESSINS ET DOCUMENTS RELATIFS À L'ARCHITECTURE. IL EST DÉFENDU DE REPRODUIRE EN TOUT OU EN PARTIE CES DESSINS ET DOCUMENTS SANS L'AUTORISATION ÉCRITE DE L'ARCHITECTE.

DESSIN : COUPES TYPES

ÉCHELLE : Comme indiqué

DESSINÉ PAR : F.A. VÉRIFIÉ PAR : A.V.

N° PROJET : 24-2658 DATE : 2024-09-23

FEUILLE N° : A500


DG3A ARCHITECTURE
1751, CHEMIN SAINT-LOUIS
QUÉBEC (QUÉBEC) G1S 1H6
T418 529-6626 | INFO@DG3A.CA

BATIMENT COMMERCIAL CHAUVEAU

ESPACE INNOVATION CHAUVEAU
LOTISSEMENT AC

CLIENT:
NOM DU CLIENT

CONSULTANTS / AUTRES PROFESSIONNELS:
ARPENTAGE ARPEC
AOS CONSULTANTS

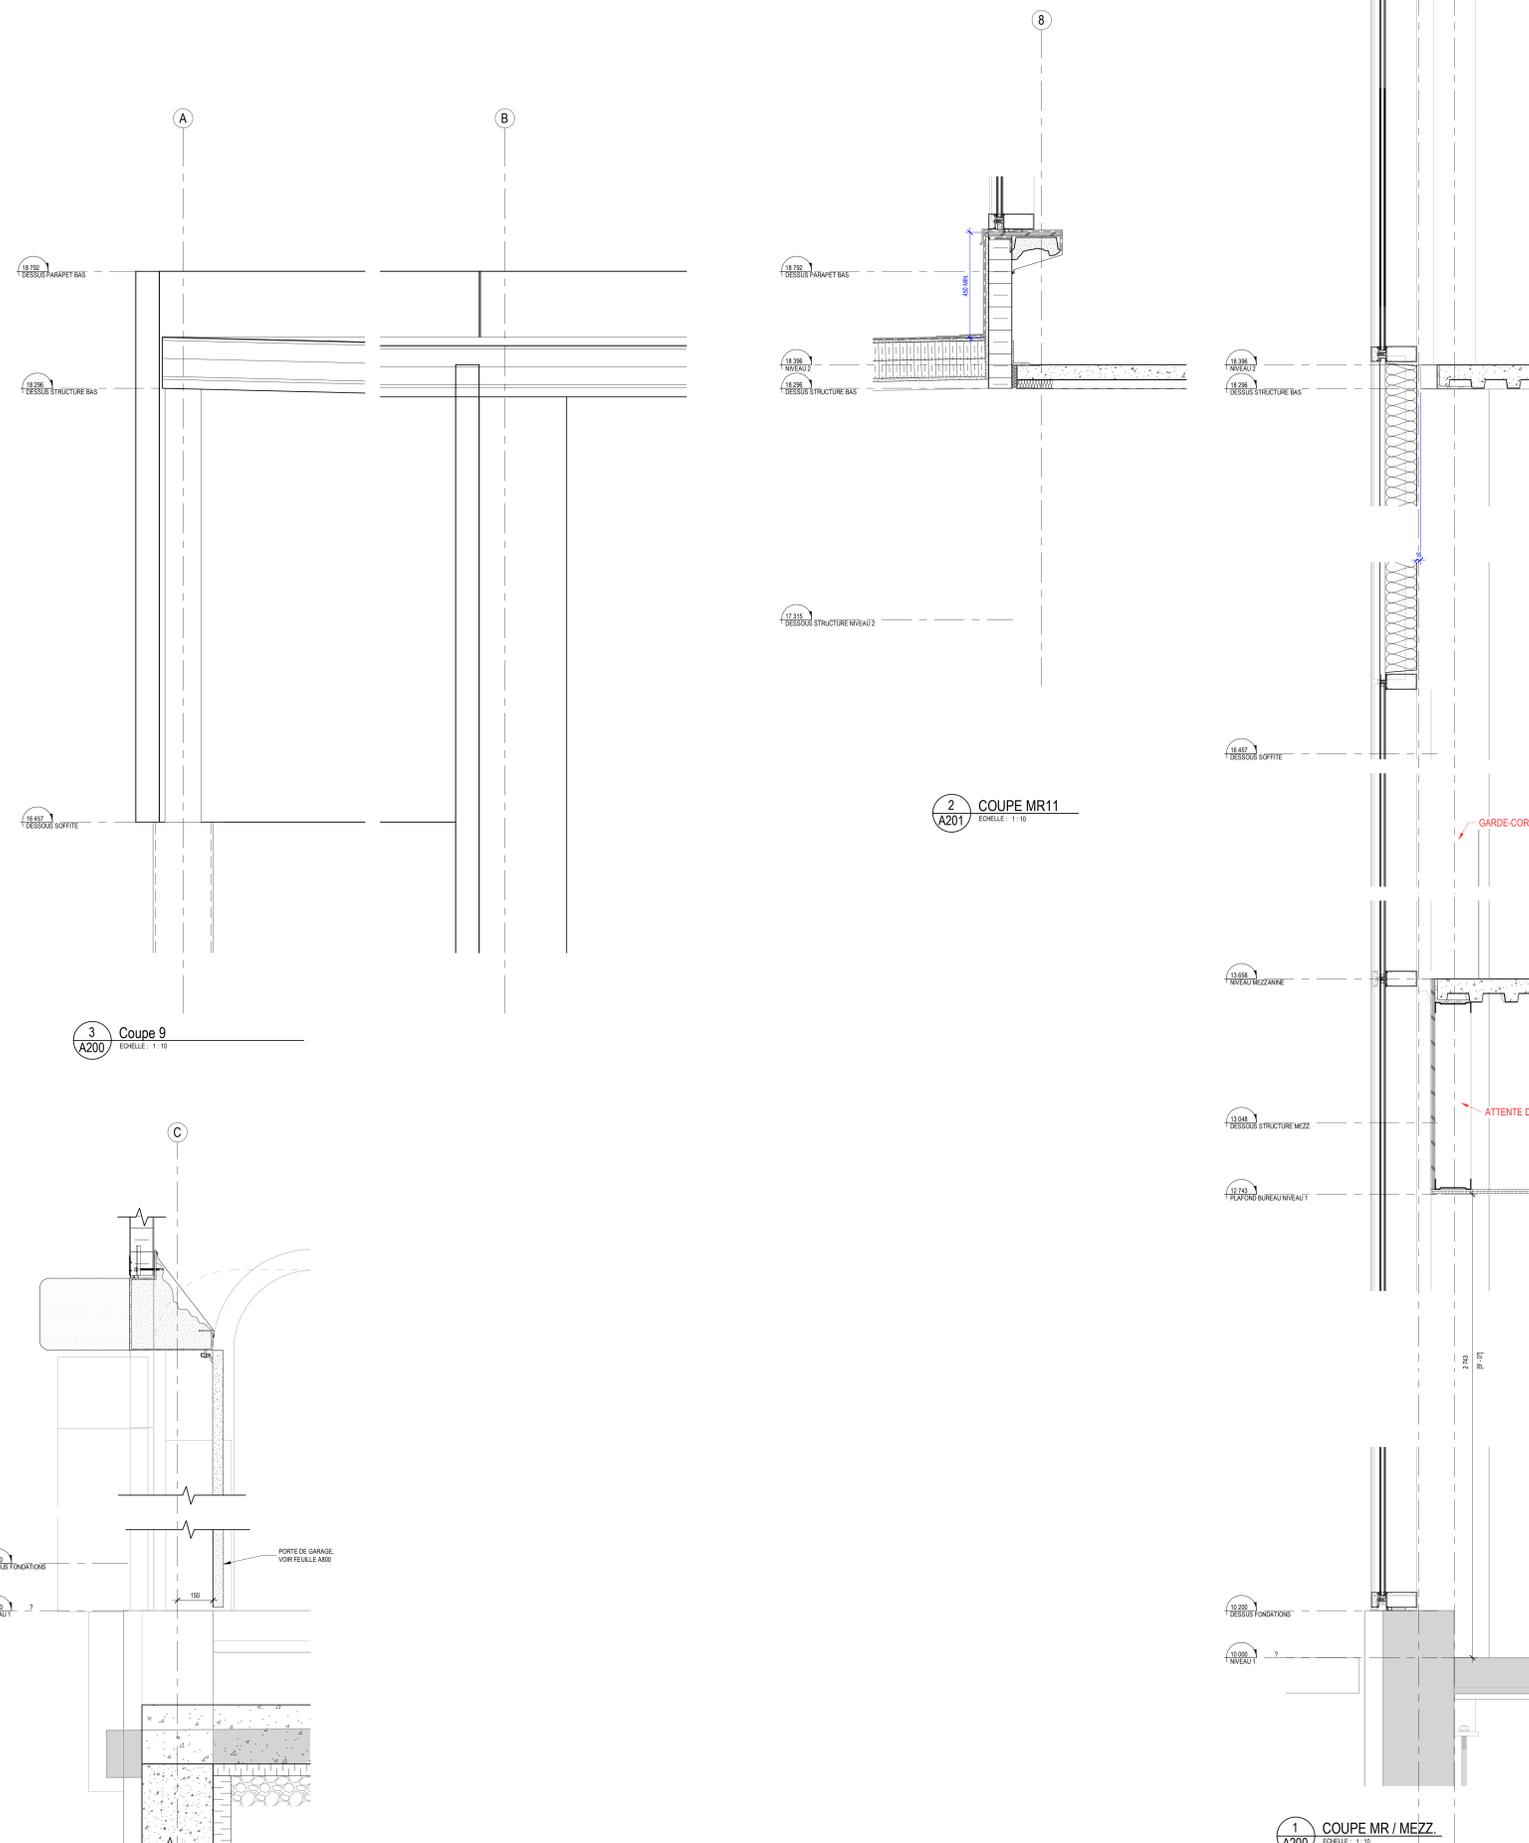

3 Coupe 9
A200 ÉCHELLE: 1:10

2 COUPE MR11
A201 ÉCHELLE: 1:10

1 COUPE MR / MEZZ.
A200 ÉCHELLE: 1:10

501A COUPE DE MUR TYPE
A200 ÉCHELLE: 1:10 SEUL ET TÊTE DE QUAI NIVELEUR

501B COUPE DE MUR TYPE
A200 ÉCHELLE: 1:10 SEUL PORTE DE GARAGE

501C COUPE DE MUR TYPE
A200 ÉCHELLE: 1:10 SEUL ET TÊTE DE PORTE D'AGER

L'ENTREPRENEUR EST TENU DE VÉRIFIER TOUTES LES DIMENSIONS DE CE DESSIN. TOUTE ERREUR ET OMISSION DEVRA ÊTRE SIGNALÉE AVANT DE PROCÉDER AU TRAVAIL. AUCUNE DIMENSION NE DEVRA ÊTRE MESURÉE DIRECTEMENT SUR CE DESSIN. CES PLANS NE SONT PAS VALABLES SANS LE SCAU ET LA SIGNATURE DE L'ARCHITECTE.

L'ARCHITECTE SE RÉSERVE LE DROIT D'AUTEUR SUR TOUS LES DESSINS ET DOCUMENTS RELATIFS À L'ARCHITECTURE. IL EST INTERDIT DE REPRODUIRE EN TOUT OU EN PARTIE CES DESSINS ET DOCUMENTS SANS L'AUTORISATION ÉCRITE DE L'ARCHITECTE.

5	POUR COORDINATION	2024-09-23
4	POUR INFORMATIONS	2024-09-06
3	DEMANDE DE PERMIS R2	2024-08-16
2	DEMANDE DE PERMIS R1	2024-07-08
1	DEMANDE DE PERMIS	2024-06-07
N°	REVISION	DATE

DESSIN : COUPES TYPES

ÉCHELLE: 1:10

DESSINE PAR: F.A. VÉRIFIÉ PAR: A.V.

N° PROJET: 24-2658 DATE: 2024-09-23

FEUILLE N°: A501


DG3A ARCHITECTURE
1751, CHEMIN SAINT-LOUIS
QUÉBEC (QUÉBEC) G1S 1H6
T418529-6626 | INFO@DG3A.CA

BATIMENT COMMERCIAL CHAUVEAU


ESPACE INNOVATION CHAUVEAU
LOTISSEMENT AC

CLIENT:
NOM DU CLIENT


CONSULTANTS / AUTRES PROFESSIONNELS:
ARPENTAGE ARPEC
AGS CONSULTANTS

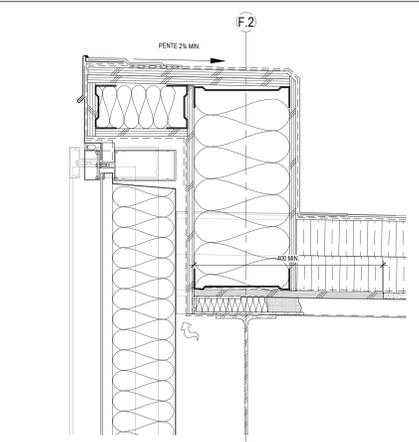

6 DETAIL EN COUPE
ÉCHELLE: 1:5

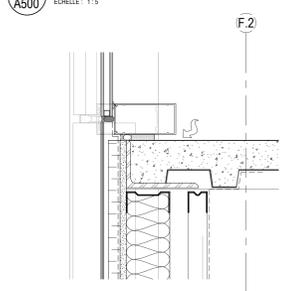


8 DETAIL EN COUPE
ÉCHELLE: 1:5

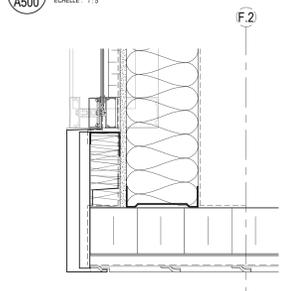


7 DETAIL EN COUPE
ÉCHELLE: 1:5




9 DETAIL EN COUPE
ÉCHELLE: 1:5

 


5 DETAIL EN COUPE
ÉCHELLE: 1:5

 

4 DETAIL EN COUPE
ÉCHELLE: 1:5

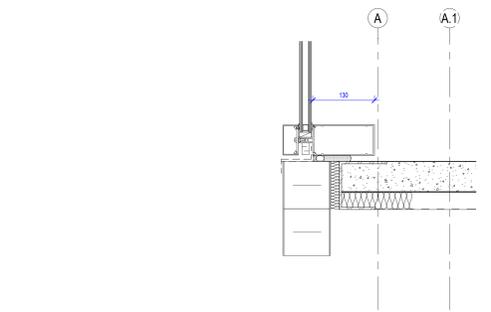


10 COUPE MR BUREAU NIVEAU 2
ÉCHELLE: 1:5

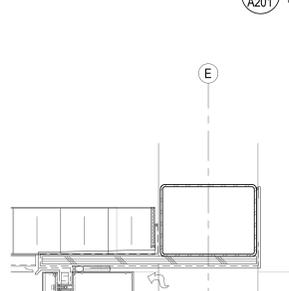



3 DETAIL EN COUPE
ÉCHELLE: 1:5




2 DETAIL EN COUPE
ÉCHELLE: 1:5

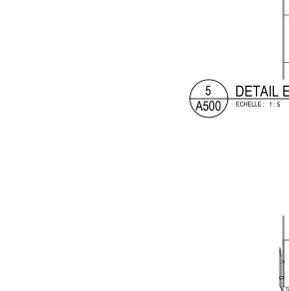


1 DETAIL EN COUPE
ÉCHELLE: 1:5

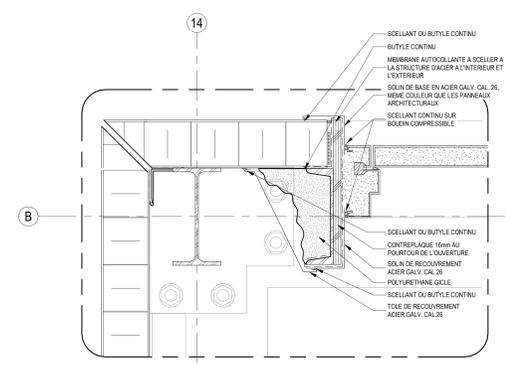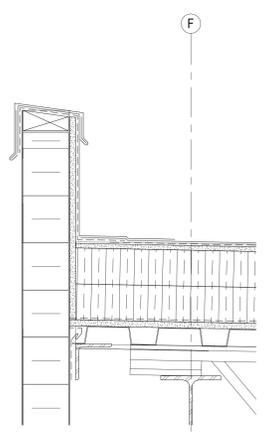


600E DETAIL EN PLAN
ÉCHELLE: 1:5 JONCTION EN CON. M. JAMBAGE PORTE D'ACIER

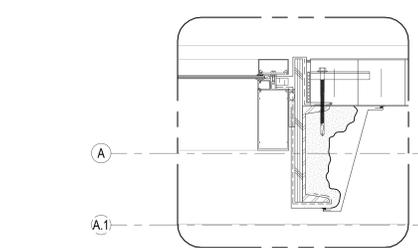


600F DETAIL EN PLAN
ÉCHELLE: 1:5 JONCTION EN CON. M.

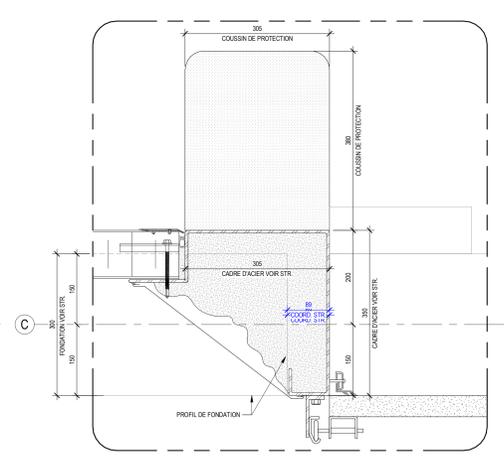


600B DETAIL EN PLAN
ÉCHELLE: 1:5 JONCTION QUAI NIVELEUR

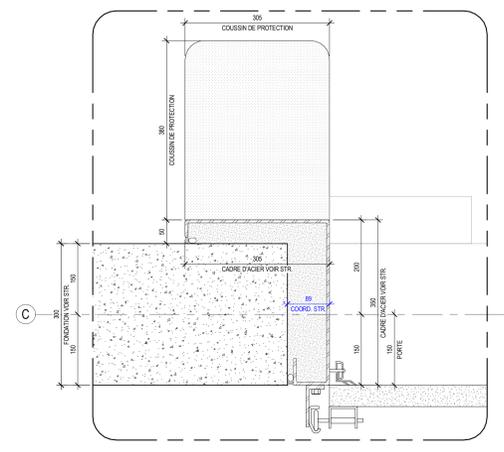

600C DETAIL EN PLAN
ÉCHELLE: 1:5 JONCTION FONDATION/QUAI NIVELEUR

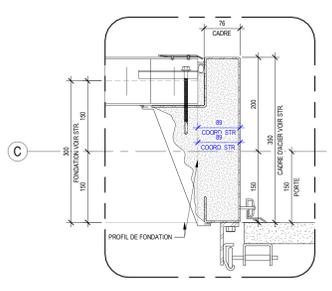

600A DETAIL EN PLAN
ÉCHELLE: 1:5 JONCTION M. CADRE DE PORTE DE GARAGE

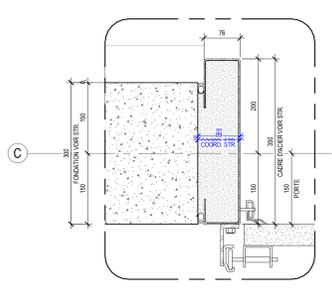

600D DETAIL EN PLAN
ÉCHELLE: 1:5 JONCTION FONDATION/CADRE DE PORTE DE GARAGE

L'ENTREPRENEUR EST TENU DE VÉRIFIER TOUTES LES DIMENSIONS DE CE DESSIN. TOUTE ERREUR ET OMISSION DEVRA ÊTRE SIGNALÉE AVANT DE PROCÉDER AU TRAVAIL. AUCUNE DIMENSION NE DEVRA ÊTRE MESURÉE DIRECTEMENT SUR CE DESSIN. CES PLANS NE SONT PAS VALABLES SANS LE SCAU ET LA SIGNATURE DE L'ARCHITECTE.

L'ARCHITECTE SE RÉSERVE LE DROIT D'AUTEUR SUR TOUS LES DESSINS ET DOCUMENTS RELATIFS À L'ARCHITECTURE. IL EST DÉFENDU DE REPRODUIRE EN TOUT OU EN PARTIE CES DESSINS ET DOCUMENTS SANS L'AUTORISATION ÉCRITE DE L'ARCHITECTE.

N°	REVISION	DATE
3	POUR COORDINATION	2024-09-23
2	POUR INFORMATIONS	2024-09-06
1	POUR COORDINATION	2024-08-27
	N° REVISION	DATE

N° PROJET:	DATE:
24-2658	2024-09-23

DESSIN : DETAILS TYPES

ÉCHELLE: 1:5
DESSINÉ PAR: Auteur
VÉRIFIÉ PAR: Vérificateur

FEUILLE N°: A600


DG3A ARCHITECTURE
1751, CHEMIN SAINT-LOUIS
QUÉBEC (QUÉBEC) G1S 1H6
T418 529-6626 | INFO@DG3A.CA

BATIMENT COMMERCIAL CHAUVEAU


ESPACE INNOVATION CHAUVEAU
LOTISSEMENT AC

CLIENT:
NOM DU CLIENT


CONSULTANTS / AUTRES PROFESSIONNELS:
ARPENTAGE ARPEC
AGS CONSULTANTS

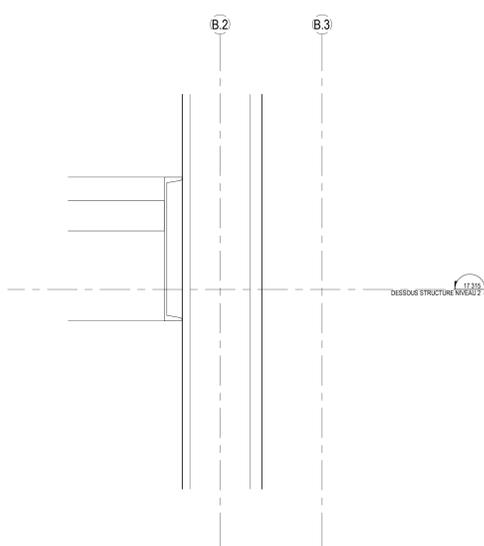

700C
A700
DETAIL AGRANDI
Echelle: 1:5

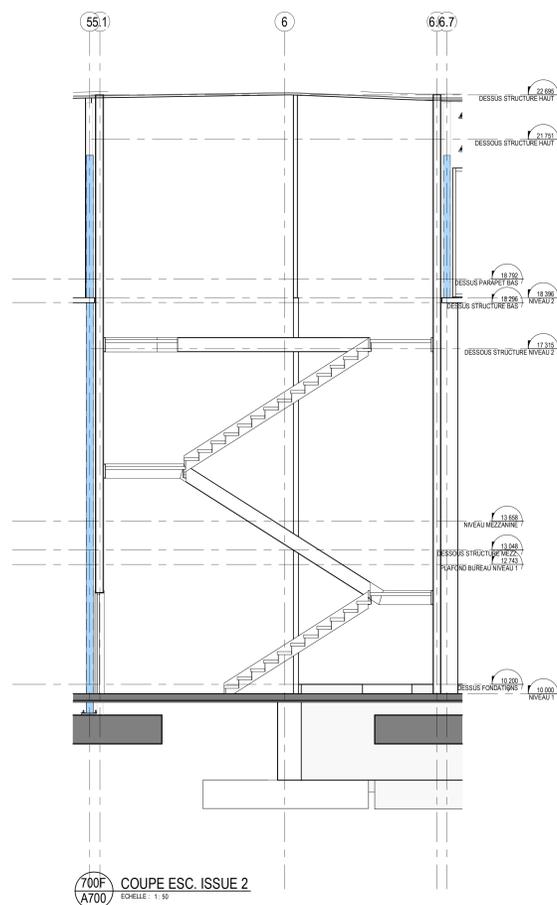


700F
A700
COUPE ESC. ISSUE 2
Echelle: 1:50

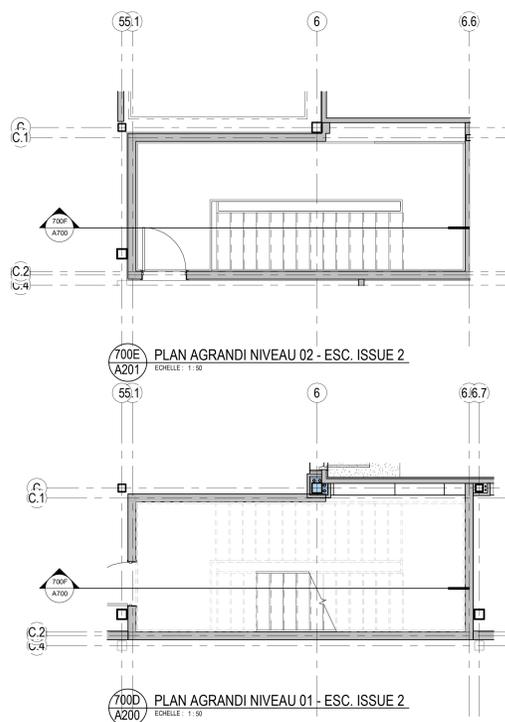


700E
A201
PLAN AGRANDI NIVEAU 02 - ESC. ISSUE 2
Echelle: 1:50




700D
A200
PLAN AGRANDI NIVEAU 01 - ESC. ISSUE 2
Echelle: 1:50

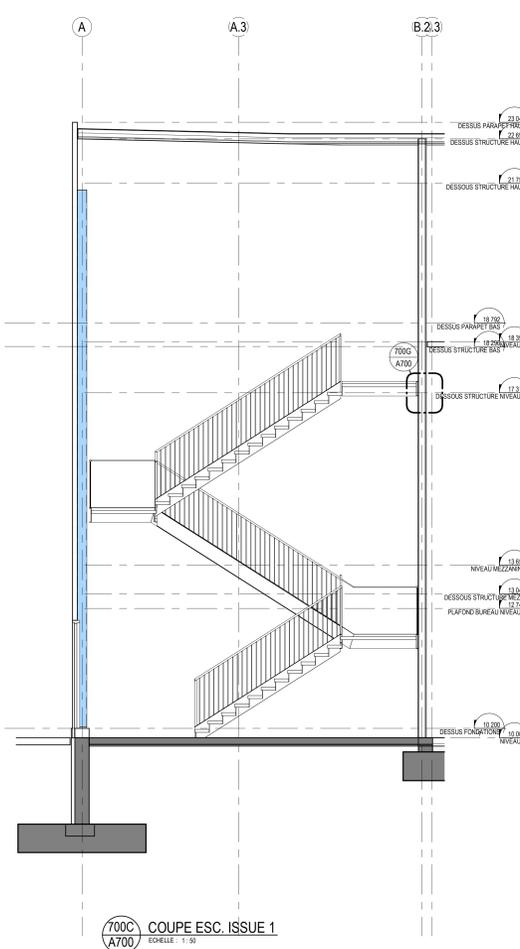

700C
A700
COUPE ESC. ISSUE 1
Echelle: 1:50

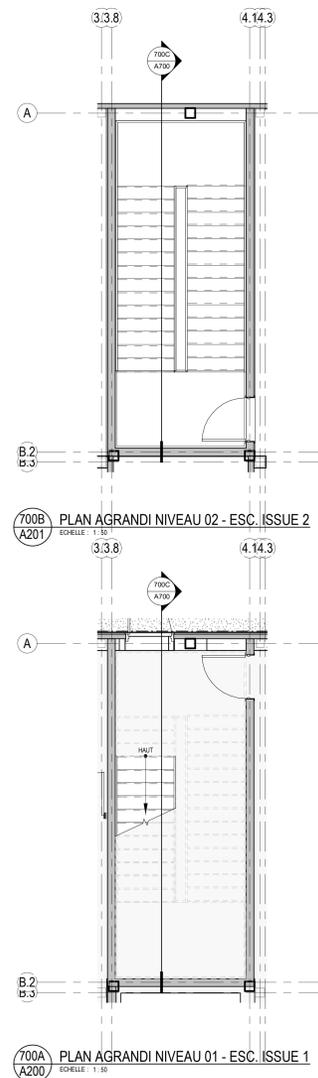

700B
A201
PLAN AGRANDI NIVEAU 02 - ESC. ISSUE 2
Echelle: 1:50

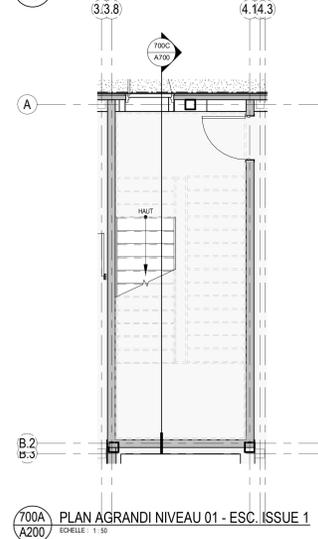

700A
A200
PLAN AGRANDI NIVEAU 01 - ESC. ISSUE 1
Echelle: 1:50

L'ENTREPRENEUR EST TENU DE VÉRIFIER TOUTES LES DIMENSIONS DE CE DESSIN. TOUTE ERREUR ET OMISSION DEVRA ÊTRE SIGNALÉE AVANT DE PROCÉDER AU TRAVAIL. AUCUNE DIMENSION NE DEVRA ÊTRE MESURÉE DIRECTEMENT SUR CE DESSIN. CES PLANS NE SONT PAS VALABLES SANS LE SIGILLÉ ET LA SIGNATURE DE L'ARCHITECTE.

L'ARCHITECTE SE RÉSERVE LE DROIT D'AUTREUR SUR TOUS LES DESSINS ET DOCUMENTS RELATIFS À L'ARCHITECTURE. IL EST INTERDIT DE REPRODUIRE EN TOUT OU EN PARTIE CES DESSINS ET DOCUMENTS SANS L'AUTORISATION ÉCRITE DE L'ARCHITECTE.

2	POUR COORDINATION	2024-09-23
1	POUR INFORMATIONS	2024-09-06
N°	REVISION	DATE

DESSIN : DETAILS ESC. ET G-C.

ECHELLE : Comme indiqué

DESSINE PAR : Auteur
VERIFIE PAR : Vérificateur

N° PROJET : 24-2658
DATE : 2024-09-23

FEUILLE N° : A700

DG3A-ARCHE 30" x 48" (813 x 1220mm)


DG3A ARCHITECTURE
1751, CHEMIN SAINT-LOUIS
QUÉBEC (QUÉBEC) G1S 1H6
T418 529-6626 | INFO@DG3A.CA

BATIMENT COMMERCIAL CHAUVEAU

ESPACE INNOVATION CHAUVEAU
LOTISSEMENT AC

CLIENT:
NOM DU CLIENT

CONSULTANTS / AUTRES PROFESSIONNELS:
ARPENTAGE ARPEC
AOS CONSULTANTS

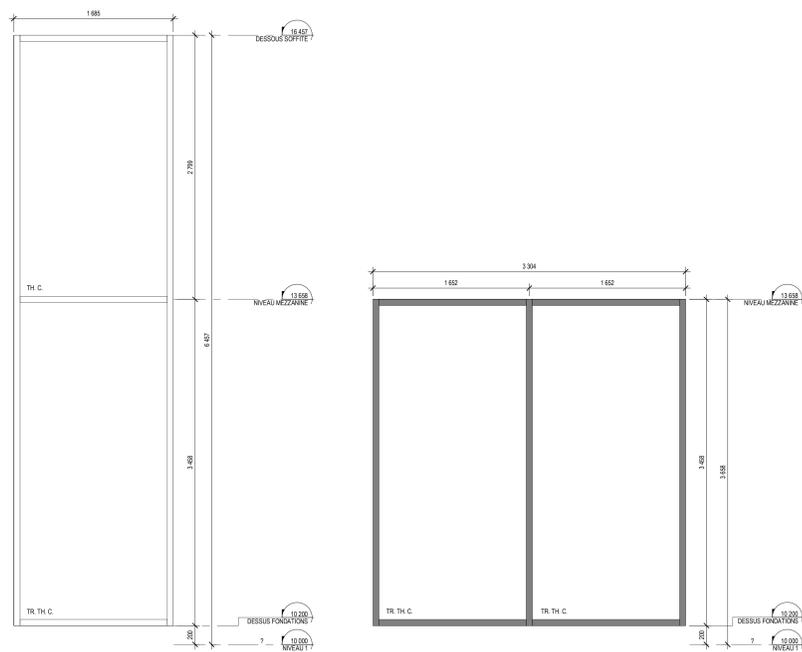


FENÊTRE TYPE (MR7)

ELEVATION MR7
ECHELLE: 1:25


FENÊTRE TYPE (MR6)
• MUR-RIDEAU EN ALUMINIUM ANOXYE NOIR

ELEVATION MR6
ECHELLE: 1:25

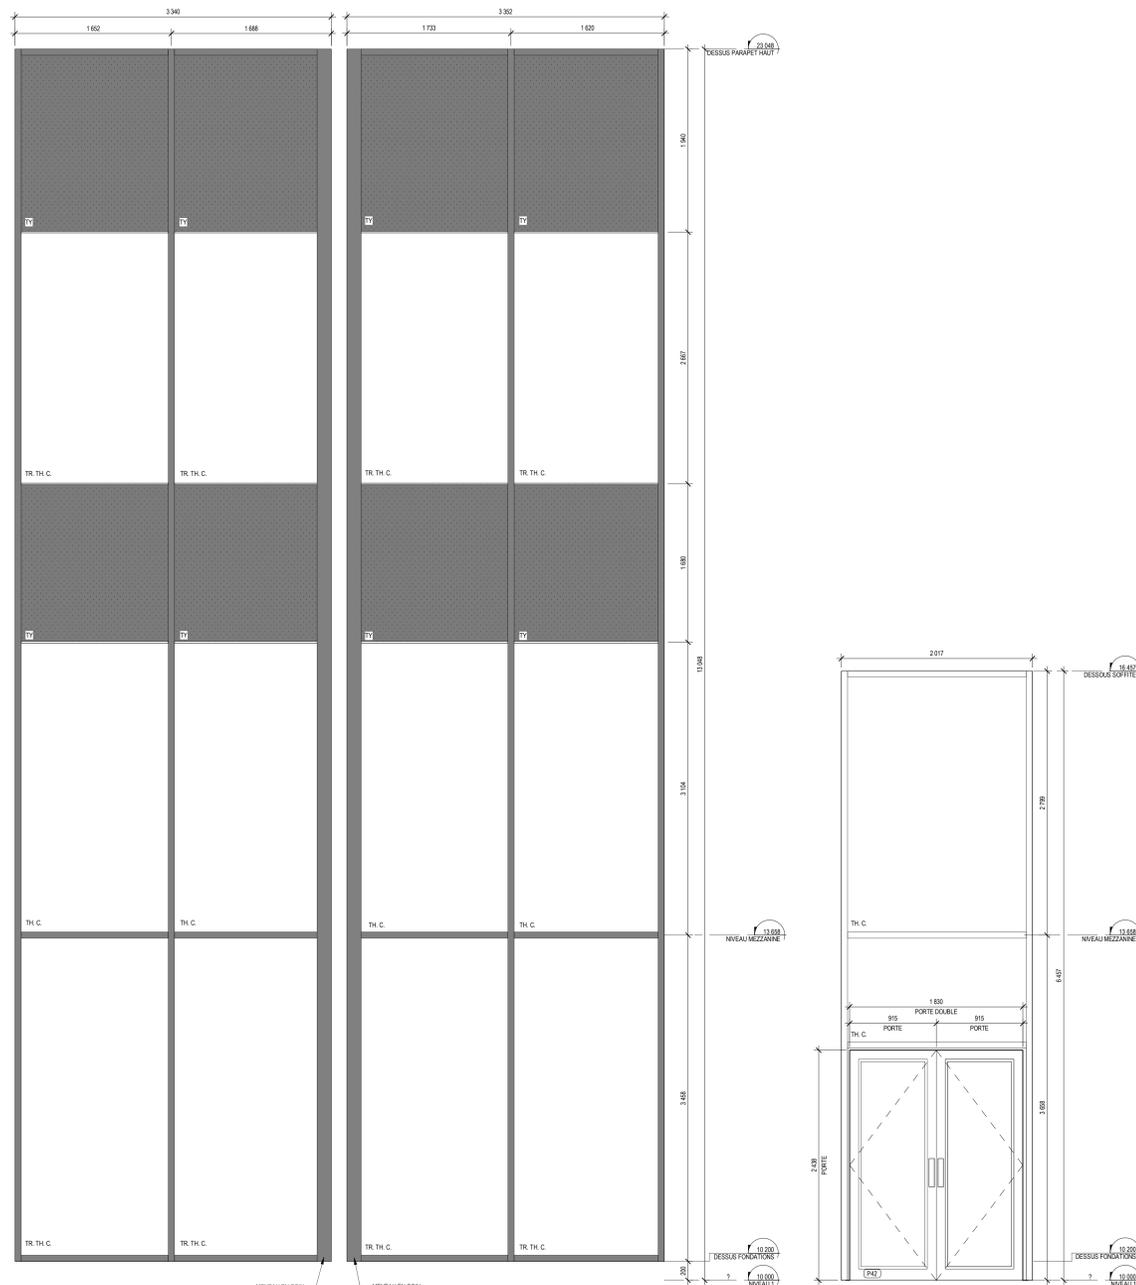

FENÊTRE TYPE (MR2)

ELEVATION MR2
ECHELLE: 1:25

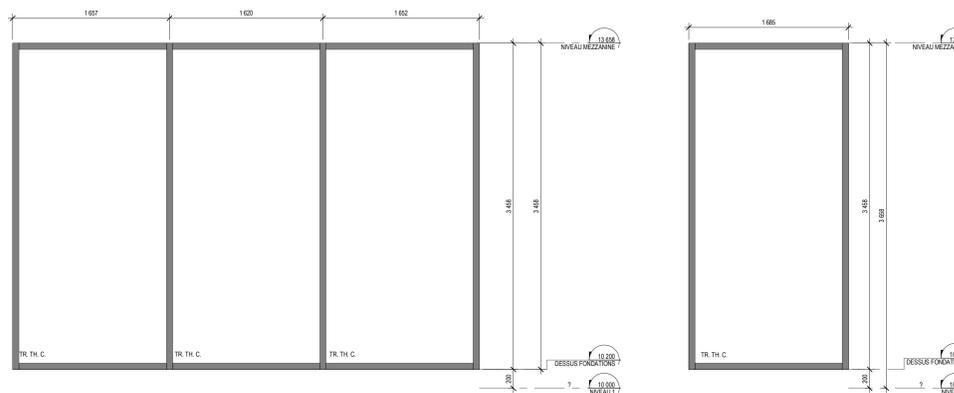

FENÊTRE TYPE (MR5)
• MUR-RIDEAU EN ALUMINIUM ANOXYE NOIR


ELEVATION MR5
ECHELLE: 1:25

FENÊTRE TYPE (MR4)
• MUR-RIDEAU EN ALUMINIUM ANOXYE NOIR

ELEVATION MR4
ECHELLE: 1:25

FENÊTRE TYPE (MR3)
• MUR-RIDEAU EN ALUMINIUM ANOXYE NOIR

ELEVATION MR3
ECHELLE: 1:25

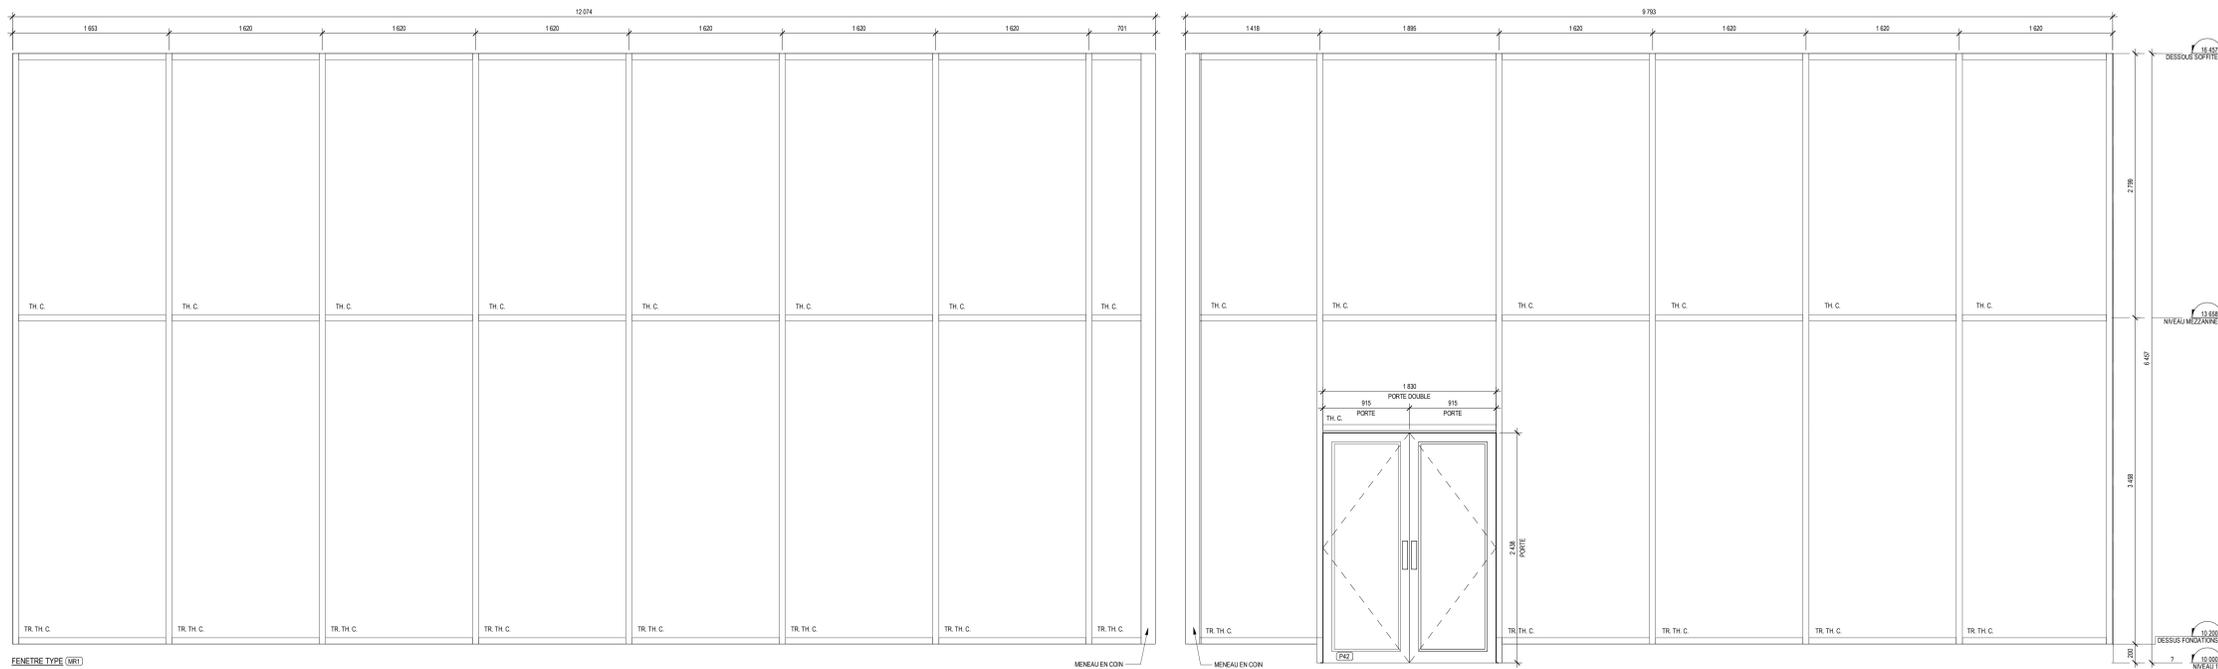

FENÊTRE TYPE (MR1)

ELEVATION MR1
ECHELLE: 1:25

PORTE TYPE (742)
• PORTE EN ALUMINIUM AVEC SECTION VITRÉE
• CADRE EN ALUMINIUM ANOXYE TYPE X
• VÈRE THERMO TREMPÉ CLAIR

L'ENTREPRENEUR EST TENU DE VÉRIFIER TOUTES LES DIMENSIONS DE CE DESSIN. TOUTE ERREUR ET OMISSION DEVRA ÊTRE SIGNALÉE AVANT DE PROCÉDER AU TRAVAIL. AUCUNE DIMENSION NE DEVRA ÊTRE MESURÉE DIRECTEMENT SUR CE DESSIN. CES PLANS NE SONT PAS VALABLES SANS LE SOCAU ET LA SIGNATURE DE L'ARCHITECTE.

L'ARCHITECTE SE RÉSERVE LE DROIT D'AUTREUR SUR TOUS LES DESSINS ET DOCUMENTS RELATIFS À L'ARCHITECTURE. IL EST DÉFENDU DE REPRODUIRE EN TOUT OU EN PARTIE CES DESSINS ET DOCUMENTS SANS L'AUTORISATION ÉCRITE DE L'ARCHITECTE.

2	POUR COORDINATION	2024-09-23
1	POUR INFORMATIONS	2024-07-12
N°	REVISION	DATE

DESSIN : ELEVATIONS MUR-RIDEAUX

ECHELLE: 1:25

DESSINE PAR: Auteur
VÉRIFIÉ PAR: Vérificateur

N° PROJET: 24-2658
DATE: 2024-09-23

FEUILLE N°:

A801

