


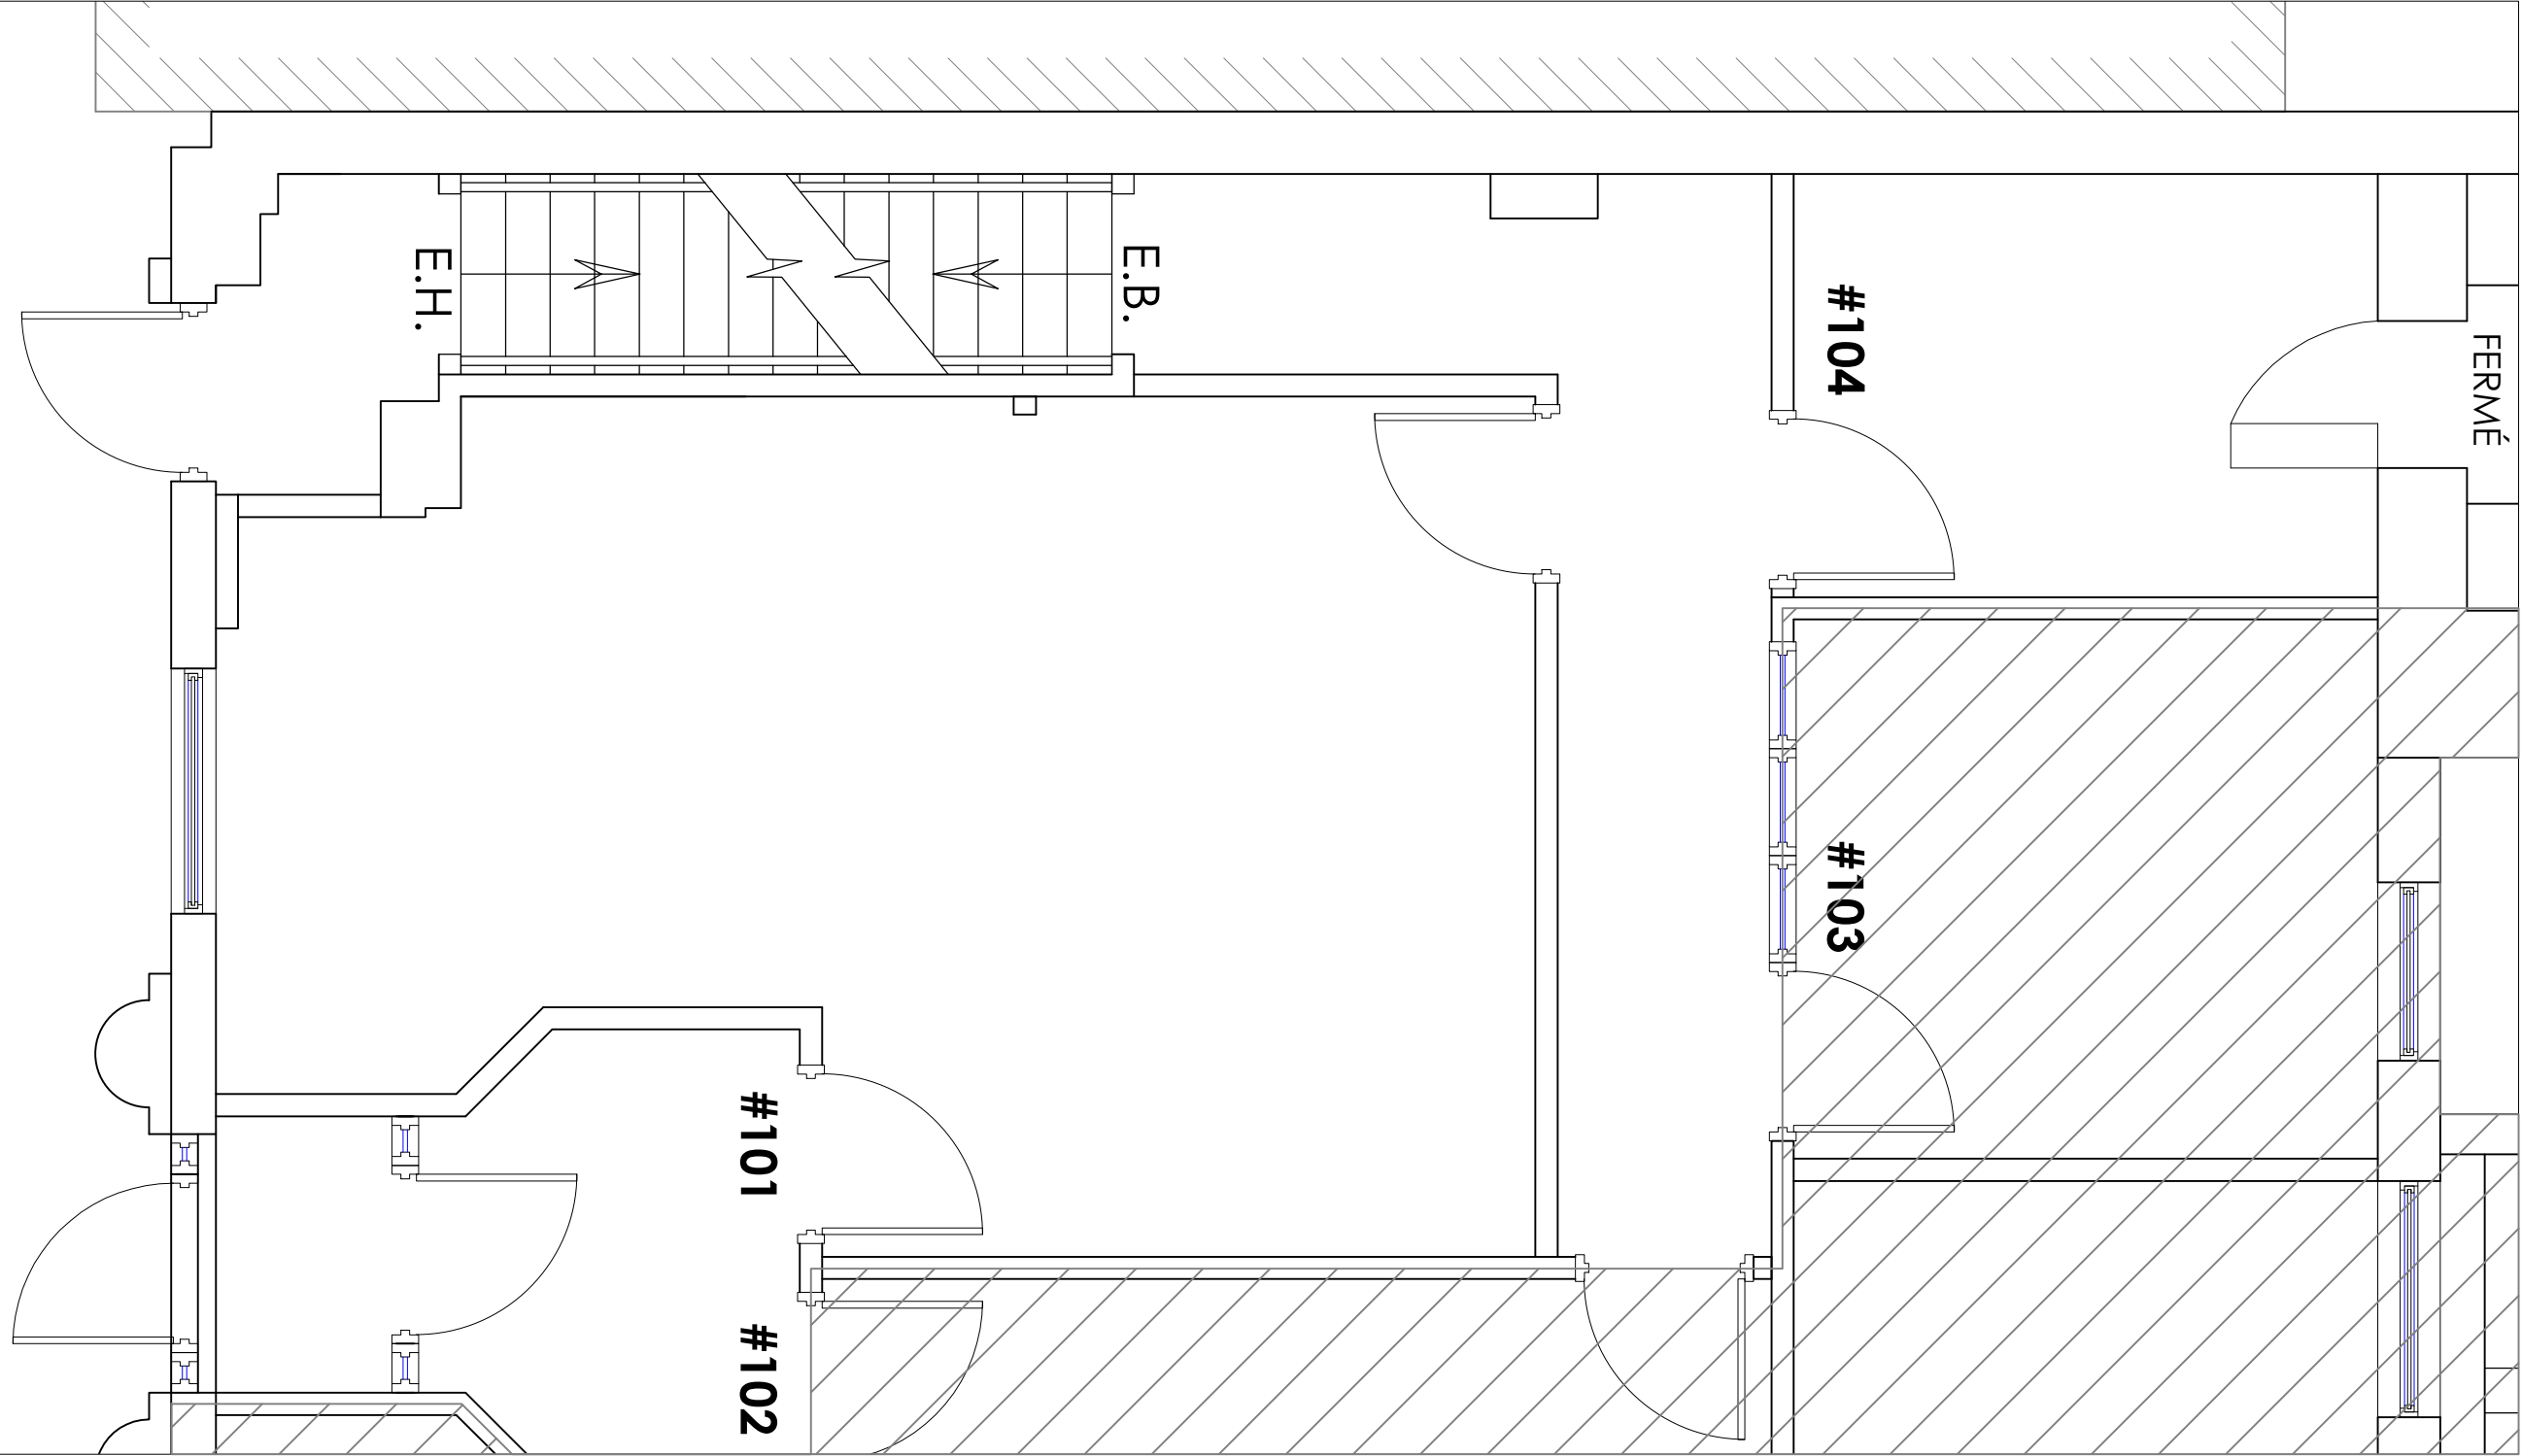

PLAN DU LOCAL

Legend:

RUE KING OUEST
Plan Clé

no.	révision/issue	date

Title/ Titre: **PLAN DU LOCAL
RDC / GROUND FLOOR**

Scale/Échelle: N.T.S.

Drawn By/ Dessiné par:
R.C.L.

Date:

Project Name and Location/
Nom et Localisation du Projet:
**390, King Ouest
Sherbrooke**

Suite/Room #
#101-104

OLYMBEC
333 Décarie
5th floor, St. Laurent
Quebec H4N 3M9
Tel: (514) 344-3334
WWW.OLYMBEC.COM

*Note That All Dimensions Are Approximate and subject to change without notice / Veuillez noter que les dimensions indiquées sont approximatives et peuvent changer sans avis