


1750 RUE NOTRE-DAME
LACHINE

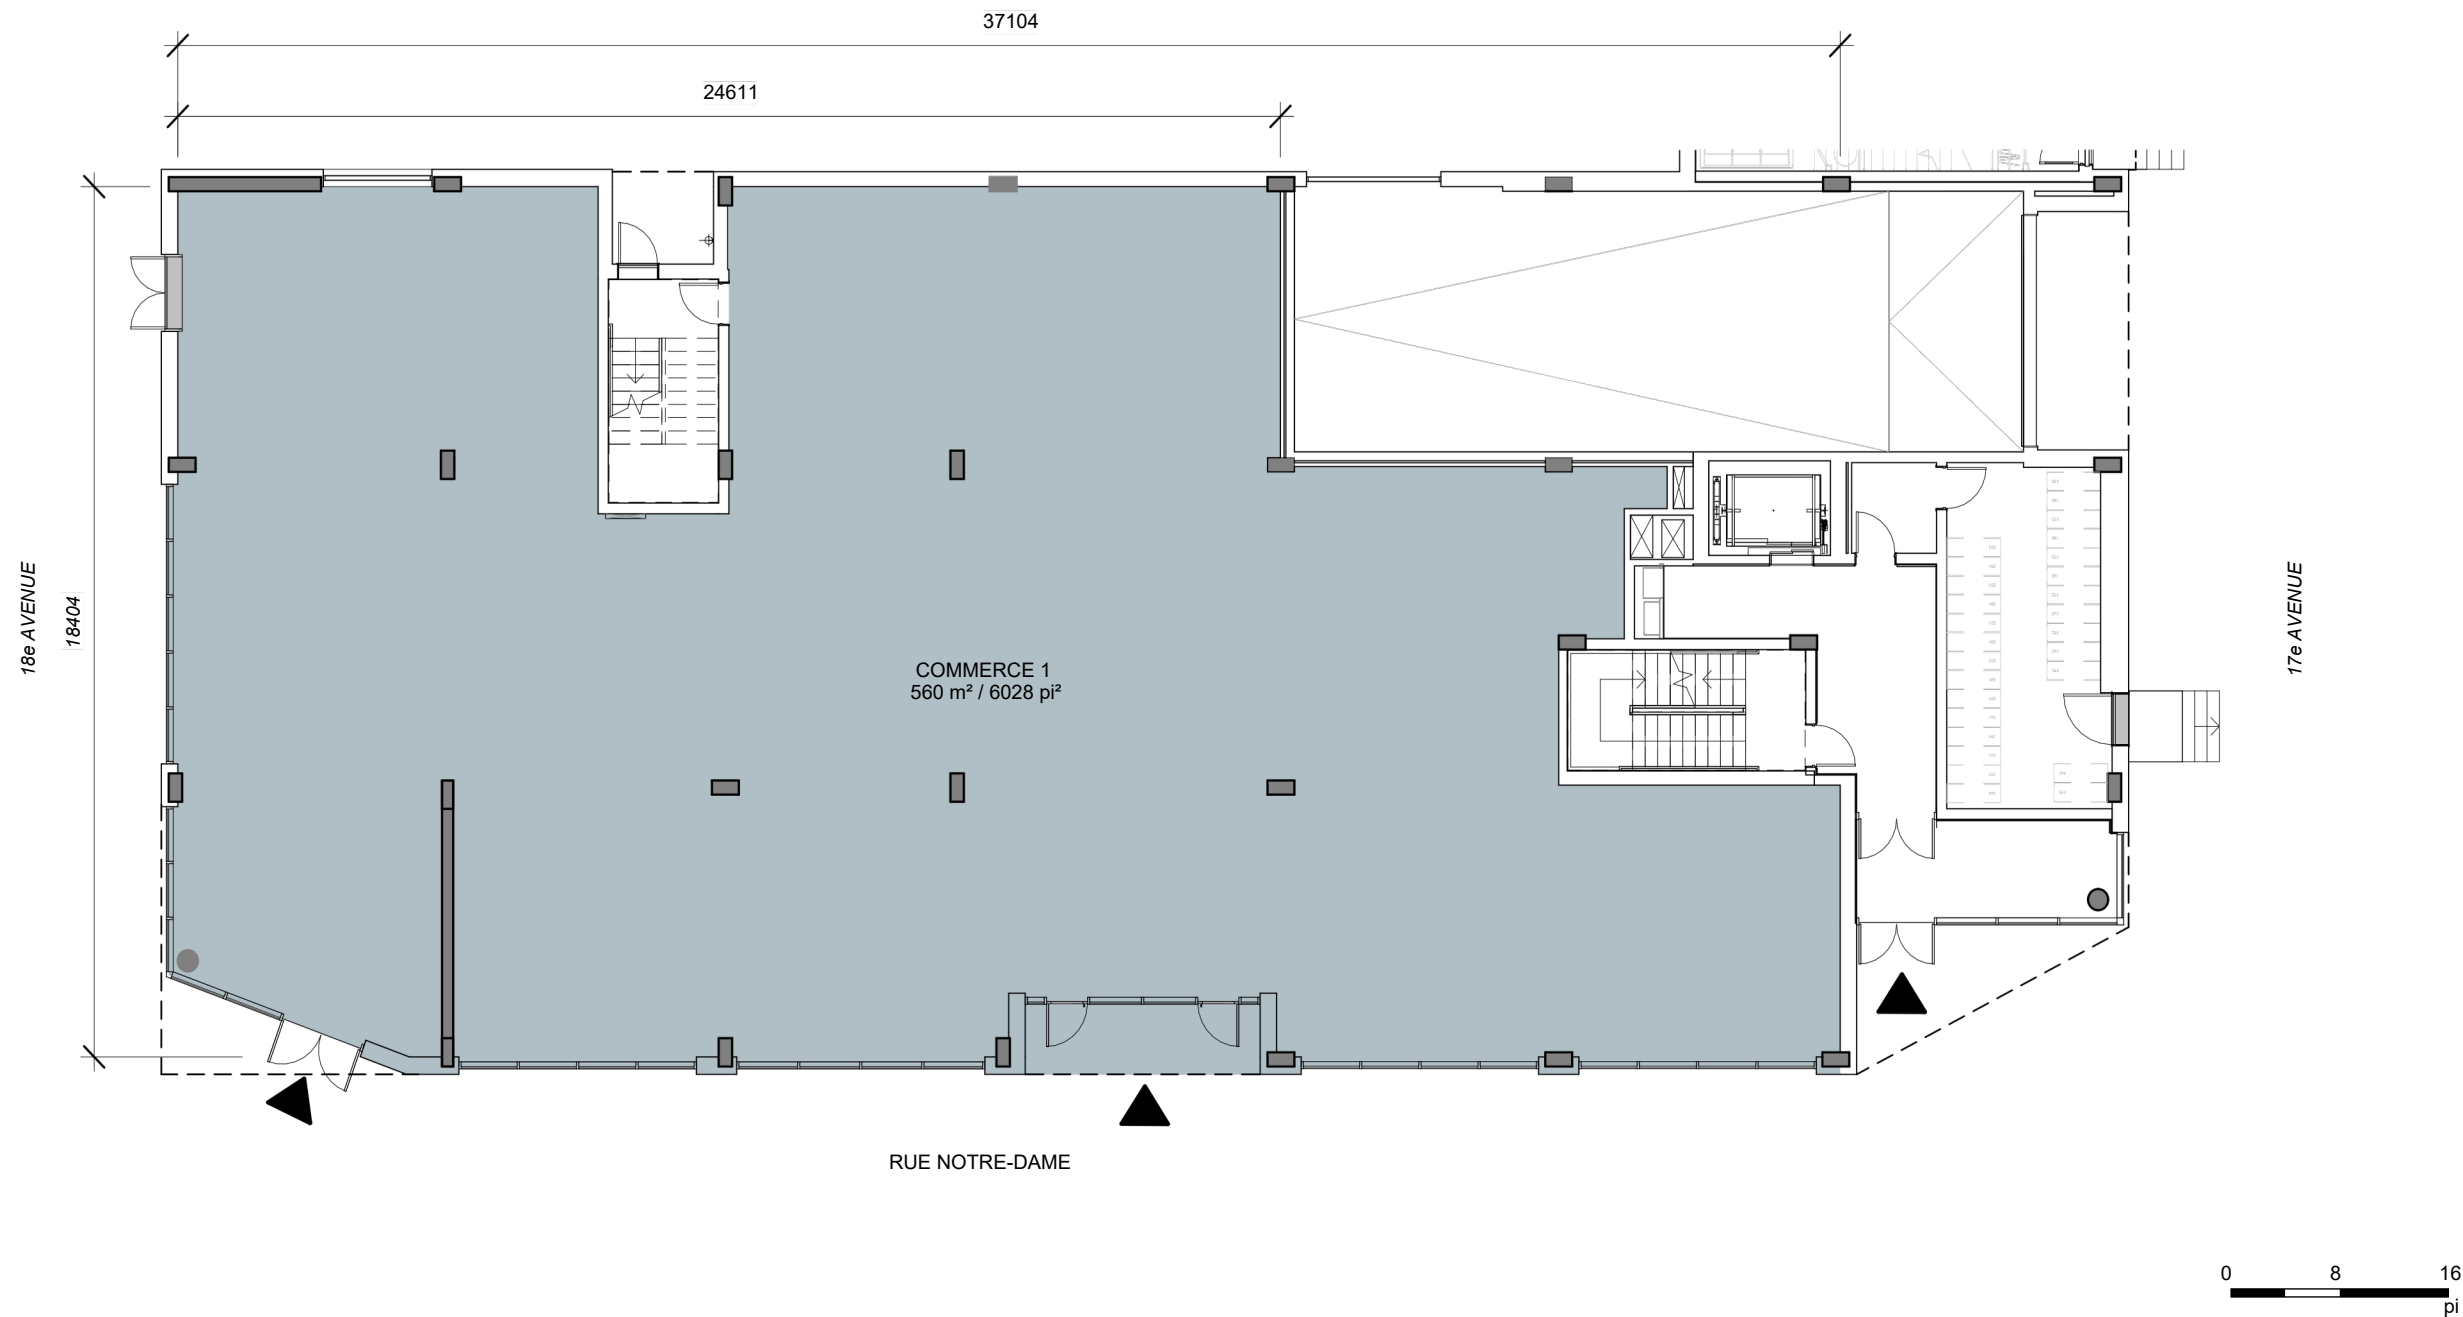

NIVEAU : 1

Unité(s) :

Typologie :

Superficie :

C1

Commerce

560 m² / 6028 pi²


INITIALES	
ACHETEUR (1)	ACHETEUR (2)

P A R
MONDEV

NOTE : La superficie brute et les dimensions de pièces montrées sur les plans sont approximatives et peuvent varier. La superficie est calculée à la face extérieure des murs extérieurs et au centre des cloisons mi- moyennes et des corridors communs. Les plans de l'unité de l'arpenteur (Certificat de Localisation) établiront les superficies nettes. Le vendeur peut modifier les plans sans préavis ou consulter l'Acheteur afin de tenir compte des révisions des ingénieurs en mécanique et électriques et/ou aux conditions uniques du chantier.

NOTE : Gross area and room dimensions shown on the plan are approximate and may vary. The area is calculated on the outside of the exterior walls and the center of the dividing walls and common corridors. The surveyor's unit plans (Certificate of Location) will establish the net areas. The Vendor may change the plans without notice or consulting with the Purchaser in order to accommodate revisions of mechanical and electrical engineers and / or unique site conditions.

1750 RUE NOTRE-DAME
LACHINE

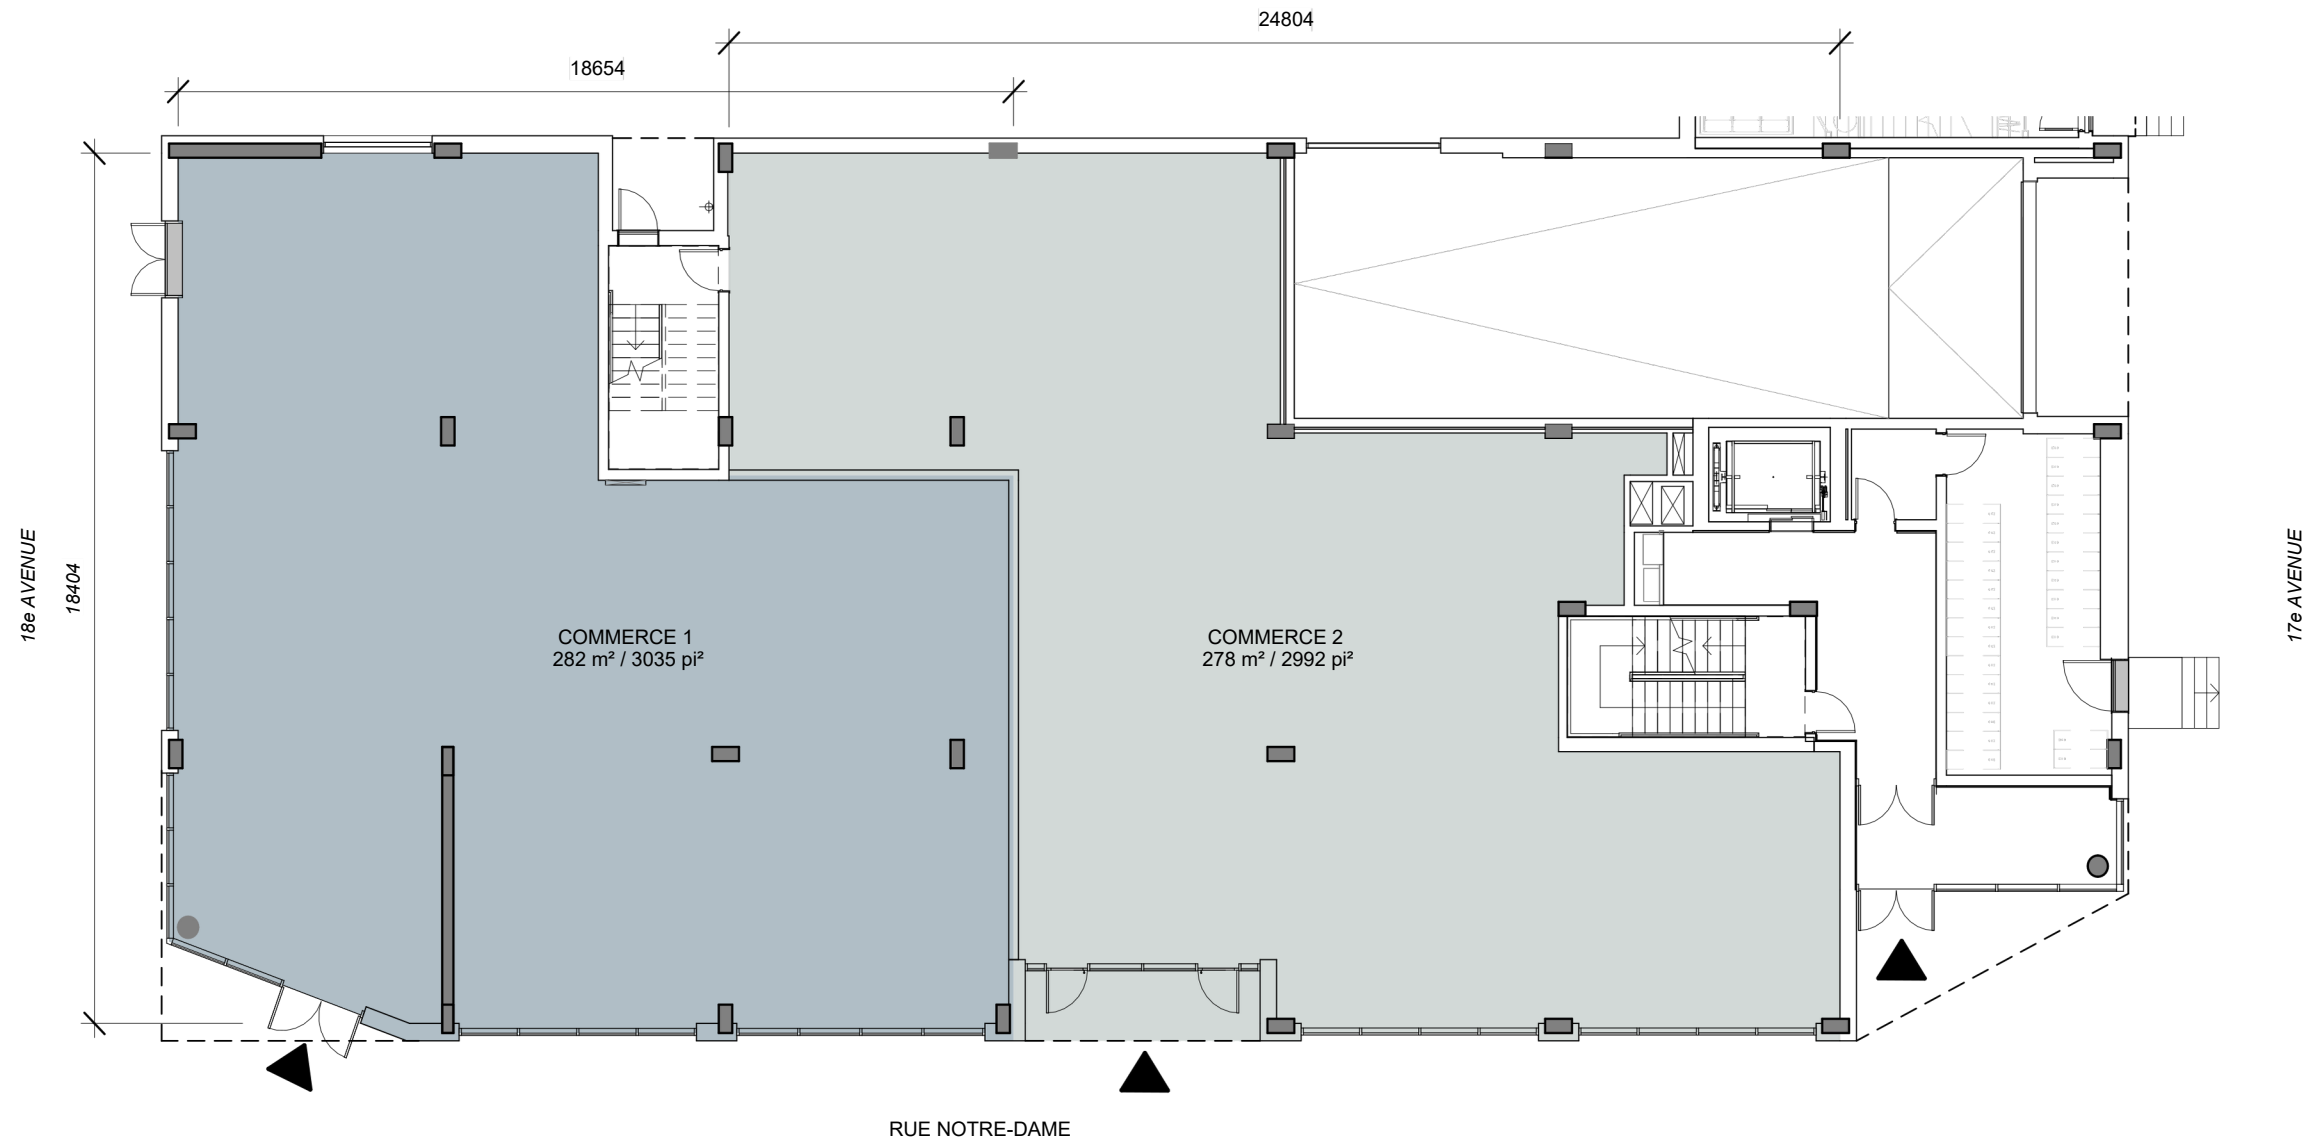

NIVEAU : 1

Unité(s) :

Typologie :

Superficie :

C1 / C2

Commerce

Voir plan



INITIALES	
ACHETEUR (1)	ACHETEUR (2)

P A R
MONDEV

NOTE : La superficie brute et les dimensions de pièces montrées sur les plans sont approximatives et peuvent varier. La superficie est calculée à la face extérieure des murs extérieurs et au centre des cloisons mi- moyennes et des corridors communs. Les plans de l'unité de l'arpenteur (Certificat de Localisation) établiront les superficies nettes. Le vendeur peut modifier les plans sans préavis ou consulter l'Acheteur afin de tenir compte des révisions des ingénieurs en mécaniques et électriques et/ou aux conditions uniques du chantier.

NOTE : Gross area and room dimensions shown on the plan are approximate and may vary. The area is calculated on the outside of the exterior walls and the center of the dividing walls and common corridors. The surveyor's unit plans (Certificate of Location) will establish the net areas. The Vendor may change the plans without notice or consulting with the Purchaser in order to accommodate revisions of mechanical and electrical engineers and / or unique site conditions.

1750 RUE NOTRE-DAME
LACHINE

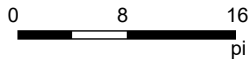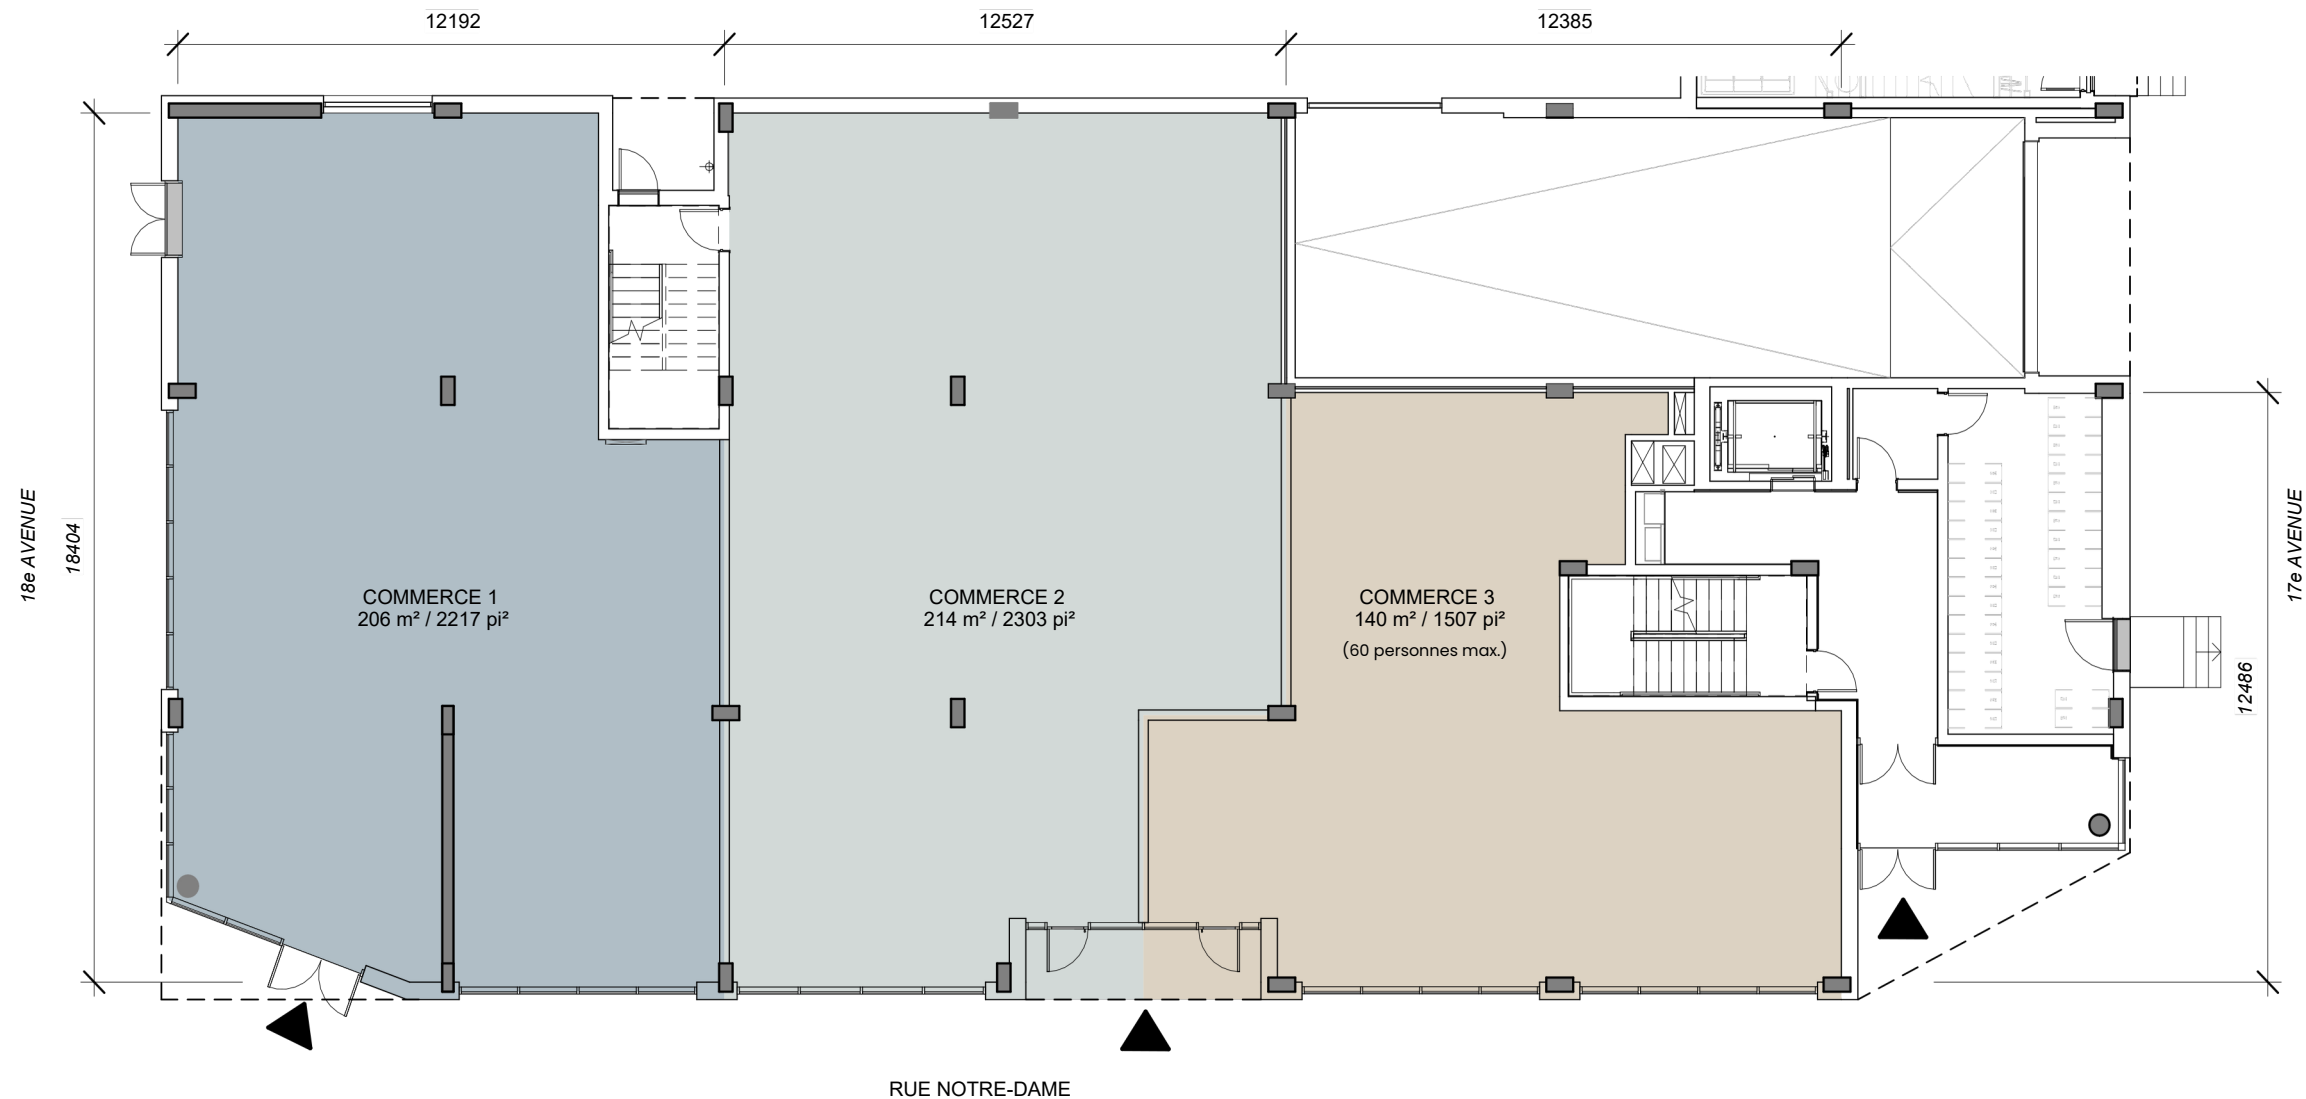

NIVEAU : 1

Unité(s) :

C1 / C2 / C3

Typologie :

Commerce

Superficie :

Voir plan

INITIALES	
ACHETEUR (1)	ACHETEUR (2)

P A R
MONDEV

NOTE : La superficie brute et les dimensions de pièces montrées sur les plans sont approximatives et peuvent varier. La superficie est calculée à la face extérieure des murs extérieurs et au centre des cloisons mi- moyennes et des corridors communs. Les plans de l'unité de l'arpenteur (Certificat de Localisation) établiront les superficies nettes. Le vendeur peut modifier les plans sans préavis ou consulter l'Acheteur afin de tenir compte des révisions des ingénieurs en mécanique et électriques et/ou aux conditions uniques du chantier.

NOTE : Gross area and room dimensions shown on the plan are approximate and may vary. The area is calculated on the outside of the exterior walls and the center of the dividing walls and common corridors. The surveyor's unit plans (Certificate of Location) will establish the net areas. The Vendor may change the plans without notice or consulting with the Purchaser in order to accommodate revisions of mechanical and electrical engineers and / or unique site conditions.