

AVENUE LAUTIER OUEST





# SUPERFICIES LOCATIVES



Claude Simard a.-g. inc.  
arpenteur-géomètre

TéL: 514-274-6269

5195, av. Clamannald  
Montréal, Qc  
H3X 2S5

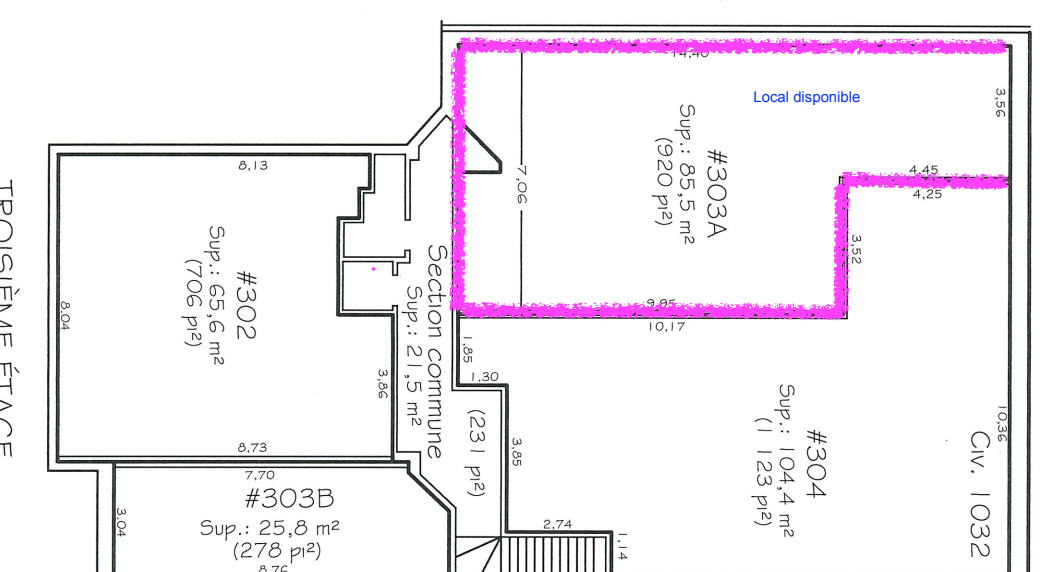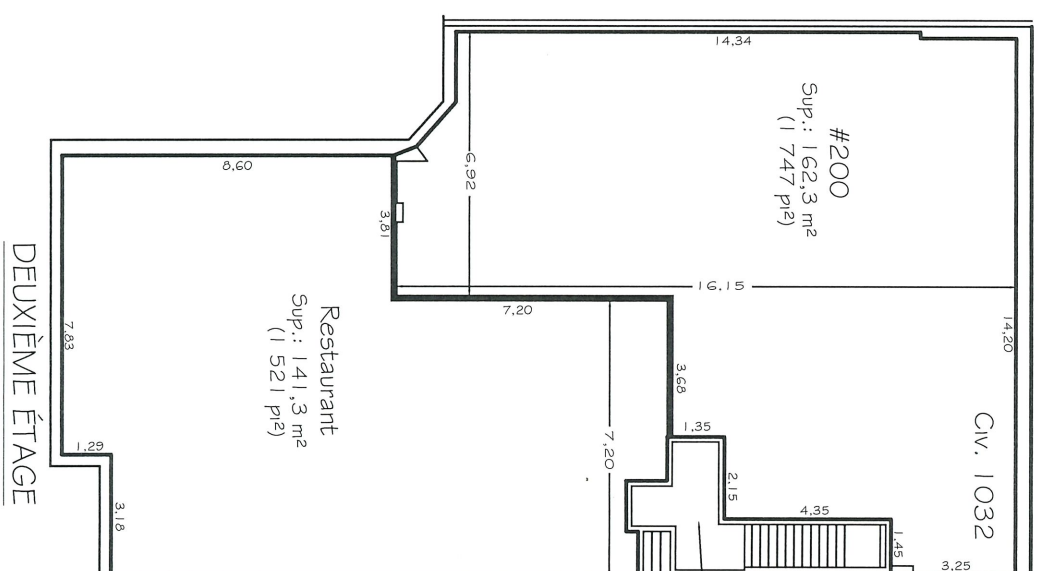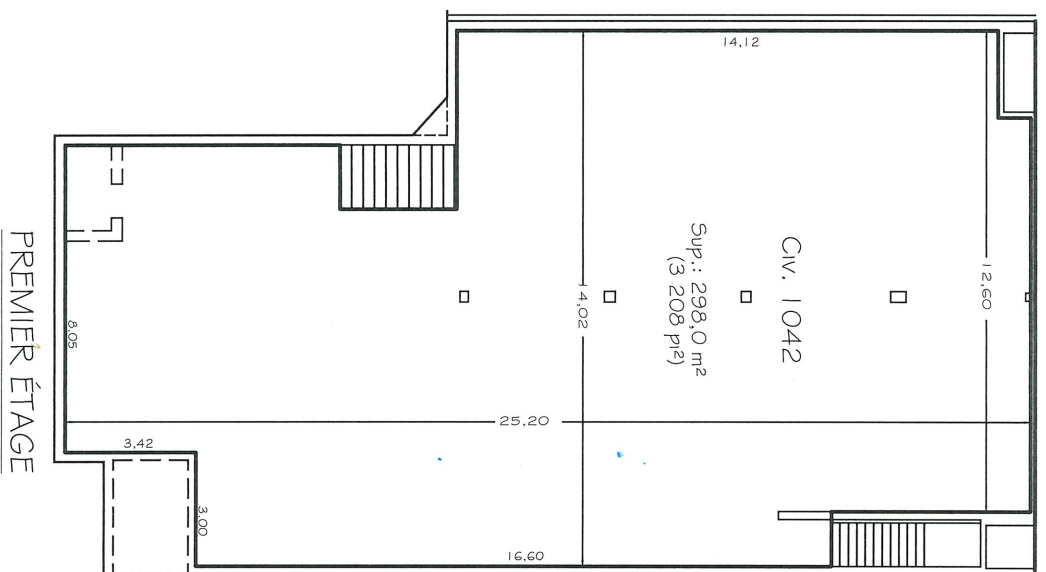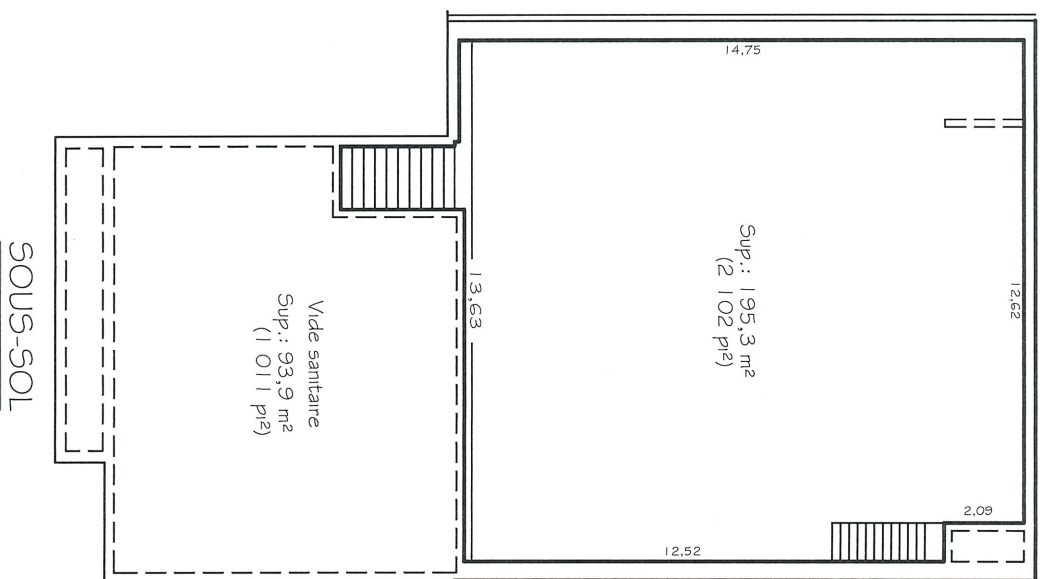

NB.: La limite entre deux parties locatives est au centre du mur, tandis que la limite avec la section commune est à la face du mur à l'intérieur du local.

Les mesures indiquées sont en mètres, S.I. (1 m. = 3.28 pieds)

Préparé à Montréal par:

CLAUDE SIMARD  
arpenteur-géomètre

Copie certifiée conforme  
à l'original émise le: \_\_\_\_\_

LOT: 1 350 497  
CADASTRE: DU QUÉBEC  
CIRC. FONCIÈRE: MONTREAL  
MUNICIPALITÉ: VILLE DE MONTREAL  
ARRONDISSEMENT: OUTREMONT

MINUTE: 26138  
DOSSIER: 36063

DATE DU LEVÉ: 03-10-2024  
DATE DU PLAN: 09-10-2024

arpenteur-géomètre

ÉCHELLE: 1 : 200